




PIANTA PIANO SECONDO DELLA VILLA (scala 1:200) con sala riunioni del Consiglio di Amministrazione della Banca, guardaroba, WC, salotto conversazione e piccola sala riunioni; nella parte residua è stato collocato l'Archivio Storico.

PIANTA DELLA COPERTURA DEL NUOVO EDIFICIO per attività culturali ed espositive (scala 1:200) costituita da copertura vegetale vivente, con arbusti ornamentali, la quale, per la sua conformazione morfologica, con un facile e adeguato allestimento, costituisce un anfiteatro ideale per spettacoli estivi di cinema, musica e teatro, da dove si gode una spettacolare vista sul Centro Storico di Anghiari.

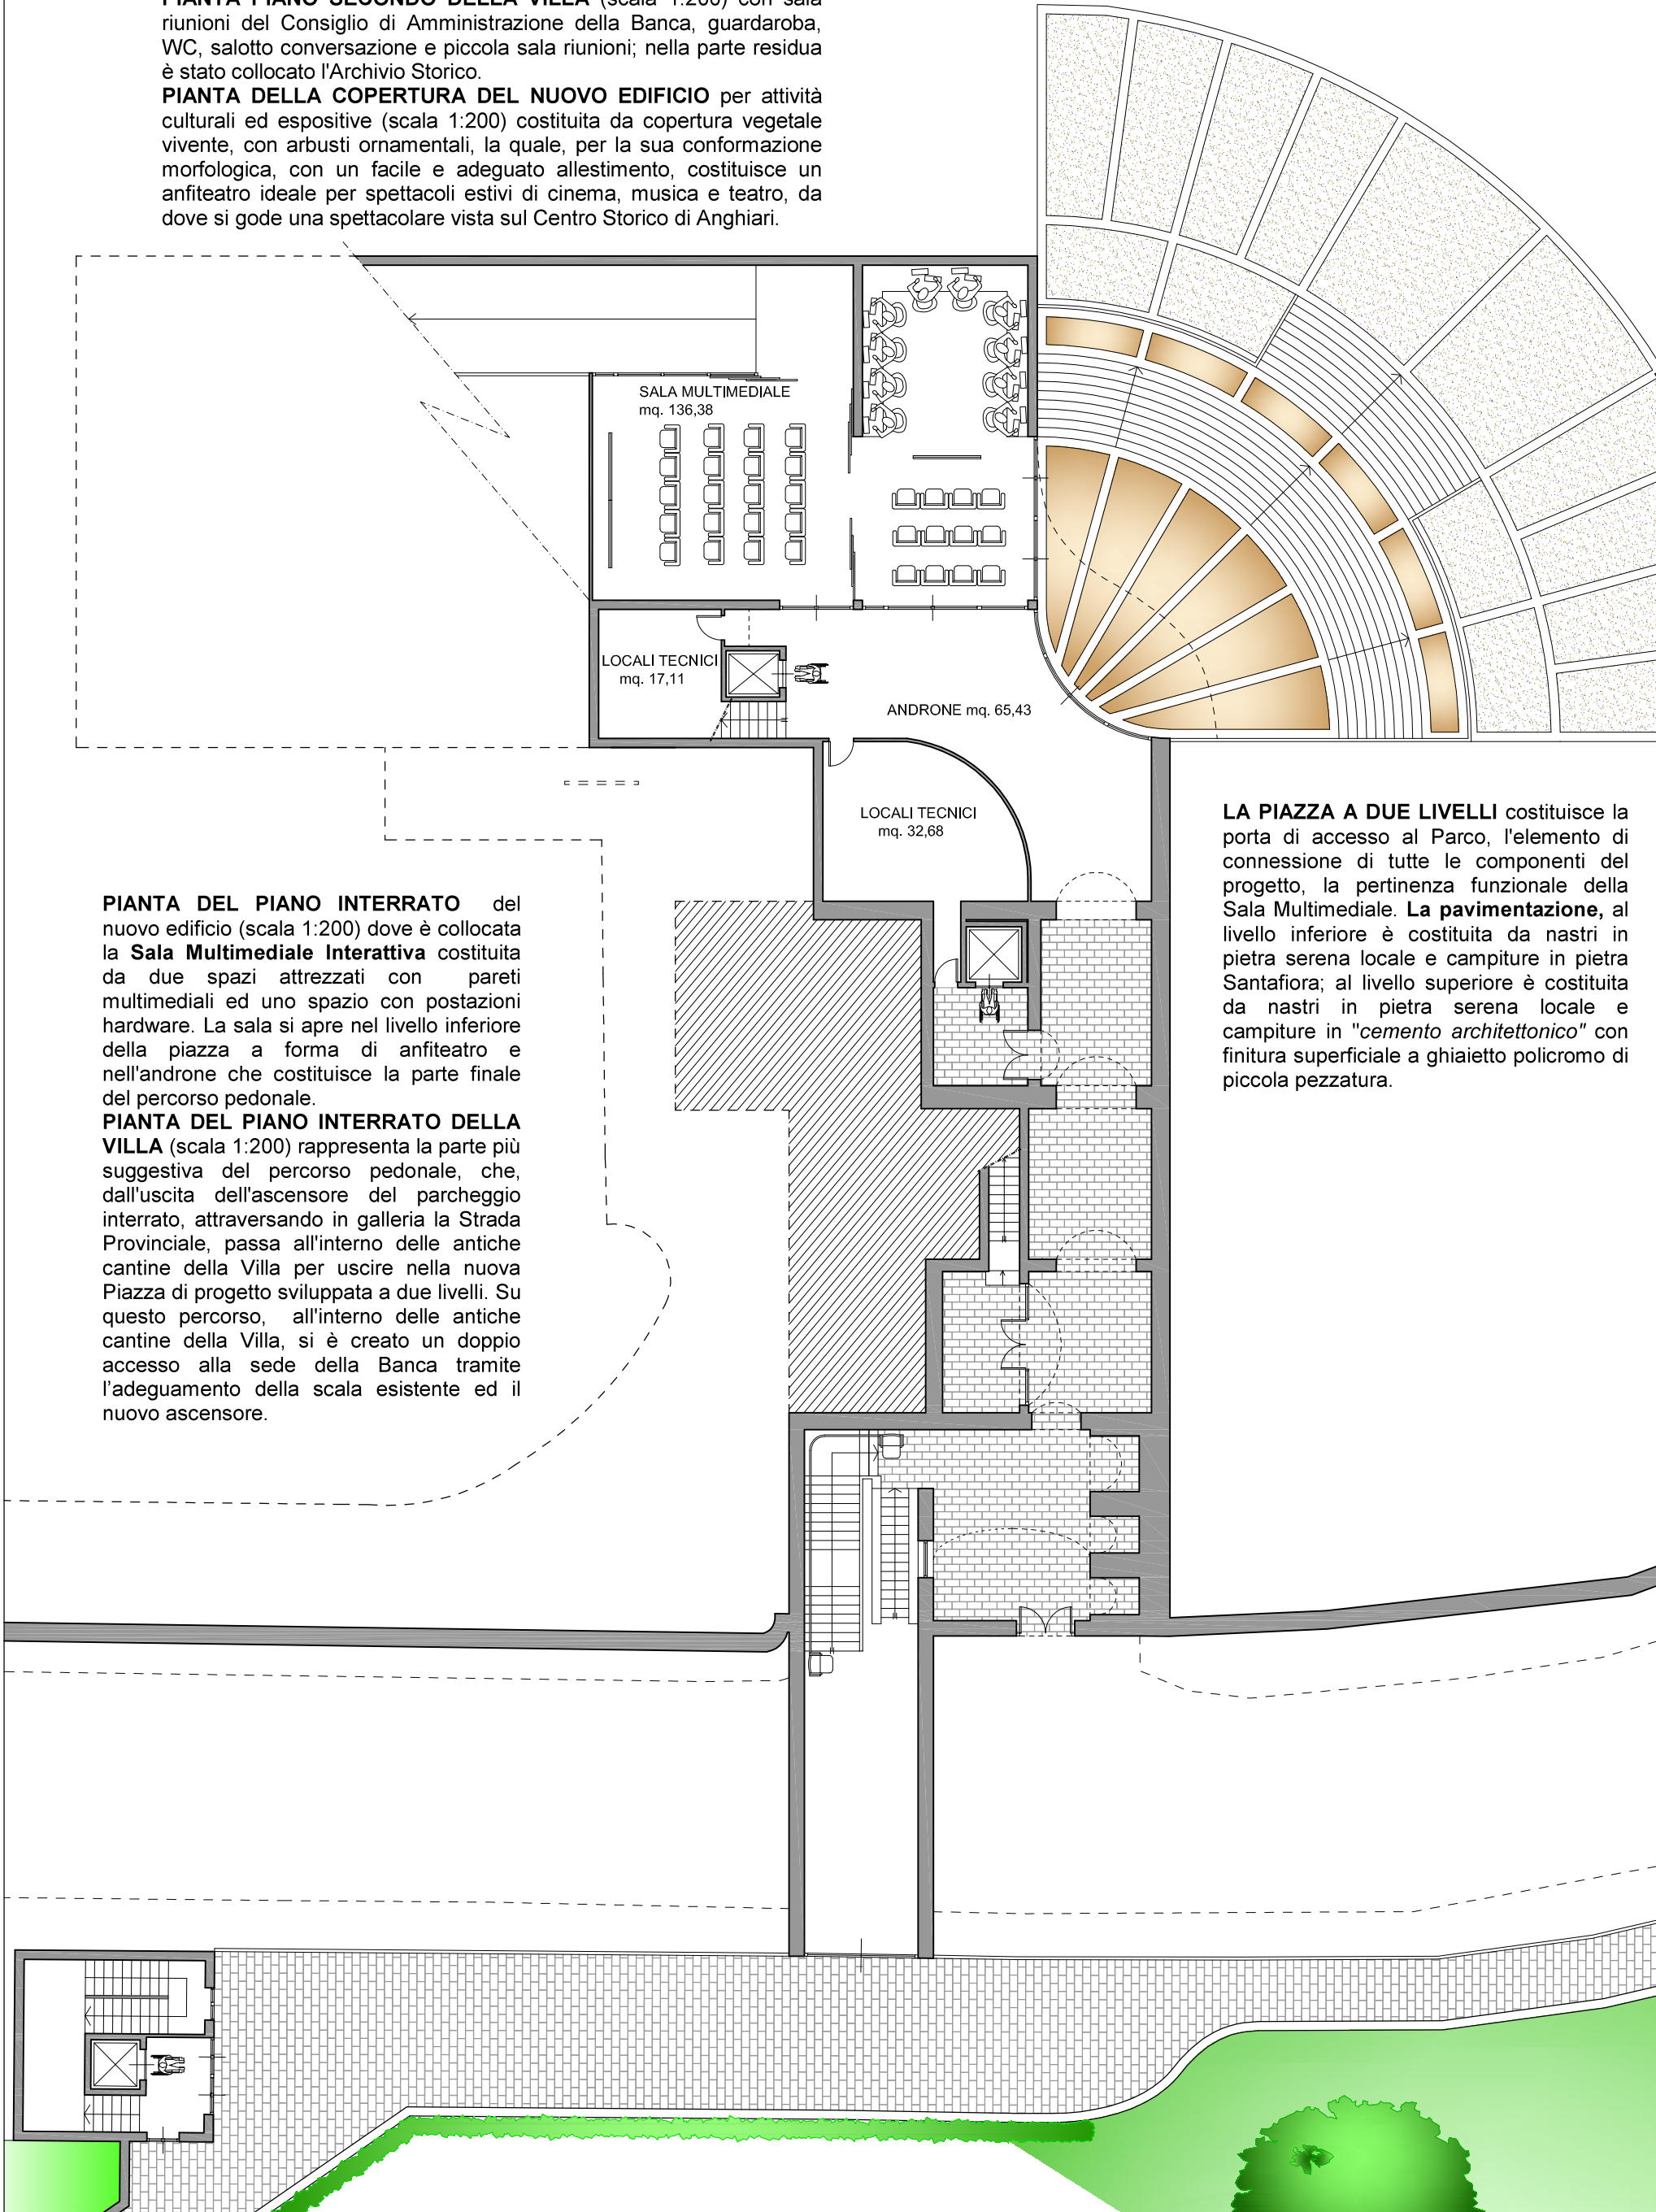

SALA MULTIMEDIALE
mq. 136,38

LOCALI TECNICI
mq. 17,11


ANDRONE mq. 65,43

LOCALI TECNICI
mq. 32,68

PIANTA DEL PIANO INTERRATO del nuovo edificio (scala 1:200) dove è collocata la Sala Multimediale Interattiva costituita da due spazi attrezzati con pareti multimediali ed uno spazio con postazioni hardware. La sala si apre nel livello inferiore della piazza a forma di anfiteatro e nell'androne che costituisce la parte finale del percorso pedonale.

PIANTA DEL PIANO INTERRATO DELLA VILLA (scala 1:200) rappresenta la parte più suggestiva del percorso pedonale, che, dall'uscita dell'ascensore del parcheggio interrato, attraversando in galleria la Strada Provinciale, passa all'interno delle antiche cantine della Villa per uscire nella nuova Piazza di progetto sviluppata a due livelli. Su questo percorso, all'interno delle antiche cantine della Villa, si è creato un doppio accesso alla sede della Banca tramite l'adeguamento della scala esistente ed il nuovo ascensore.


LA PIAZZA A DUE LIVELLI costituisce la porta di accesso al Parco, l'elemento di connessione di tutte le componenti del progetto, la pertinenza funzionale della Sala Multimediale. La pavimentazione, al livello inferiore è costituita da nastri in pietra serena locale e campiture in pietra Santafiora; al livello superiore è costituita da nastri in pietra serena locale e campiture in "cemento architettonico" con finitura superficiale a ghiaietto policromo di piccola pezzatura.

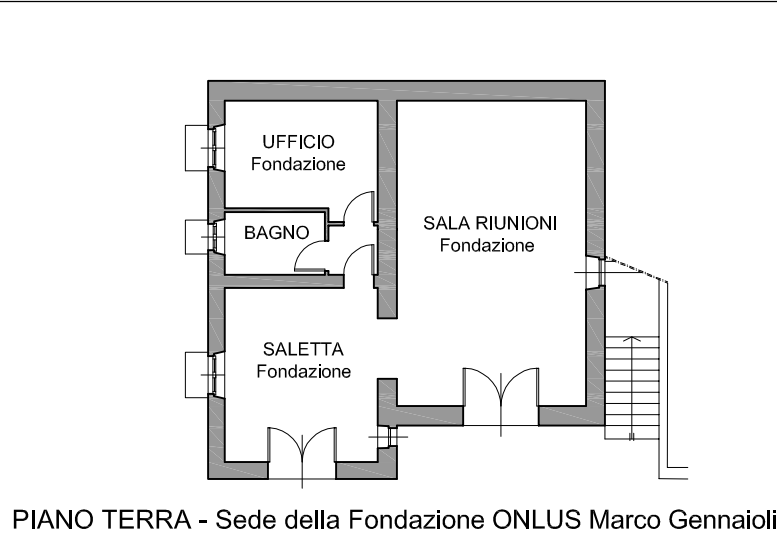

PIANO TERRA - Sede della Fondazione ONLUS Marco Gennaioli



PIANO PRIMO - Alloggio uso foresteria

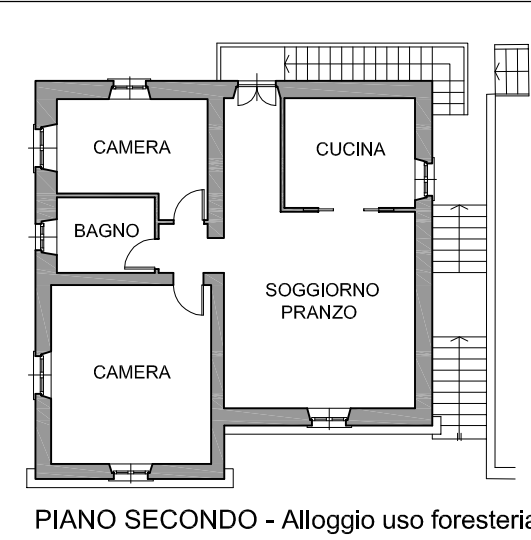


PIANO SECONDO - Alloggio uso foresteria




PLANIVOLUMETRICO DELL'AREA DI INTERVENTO in scala 1:500

"BANCAPERTA - Concorso di Idee per la sistemazione del complesso di Villa Gennaioli"

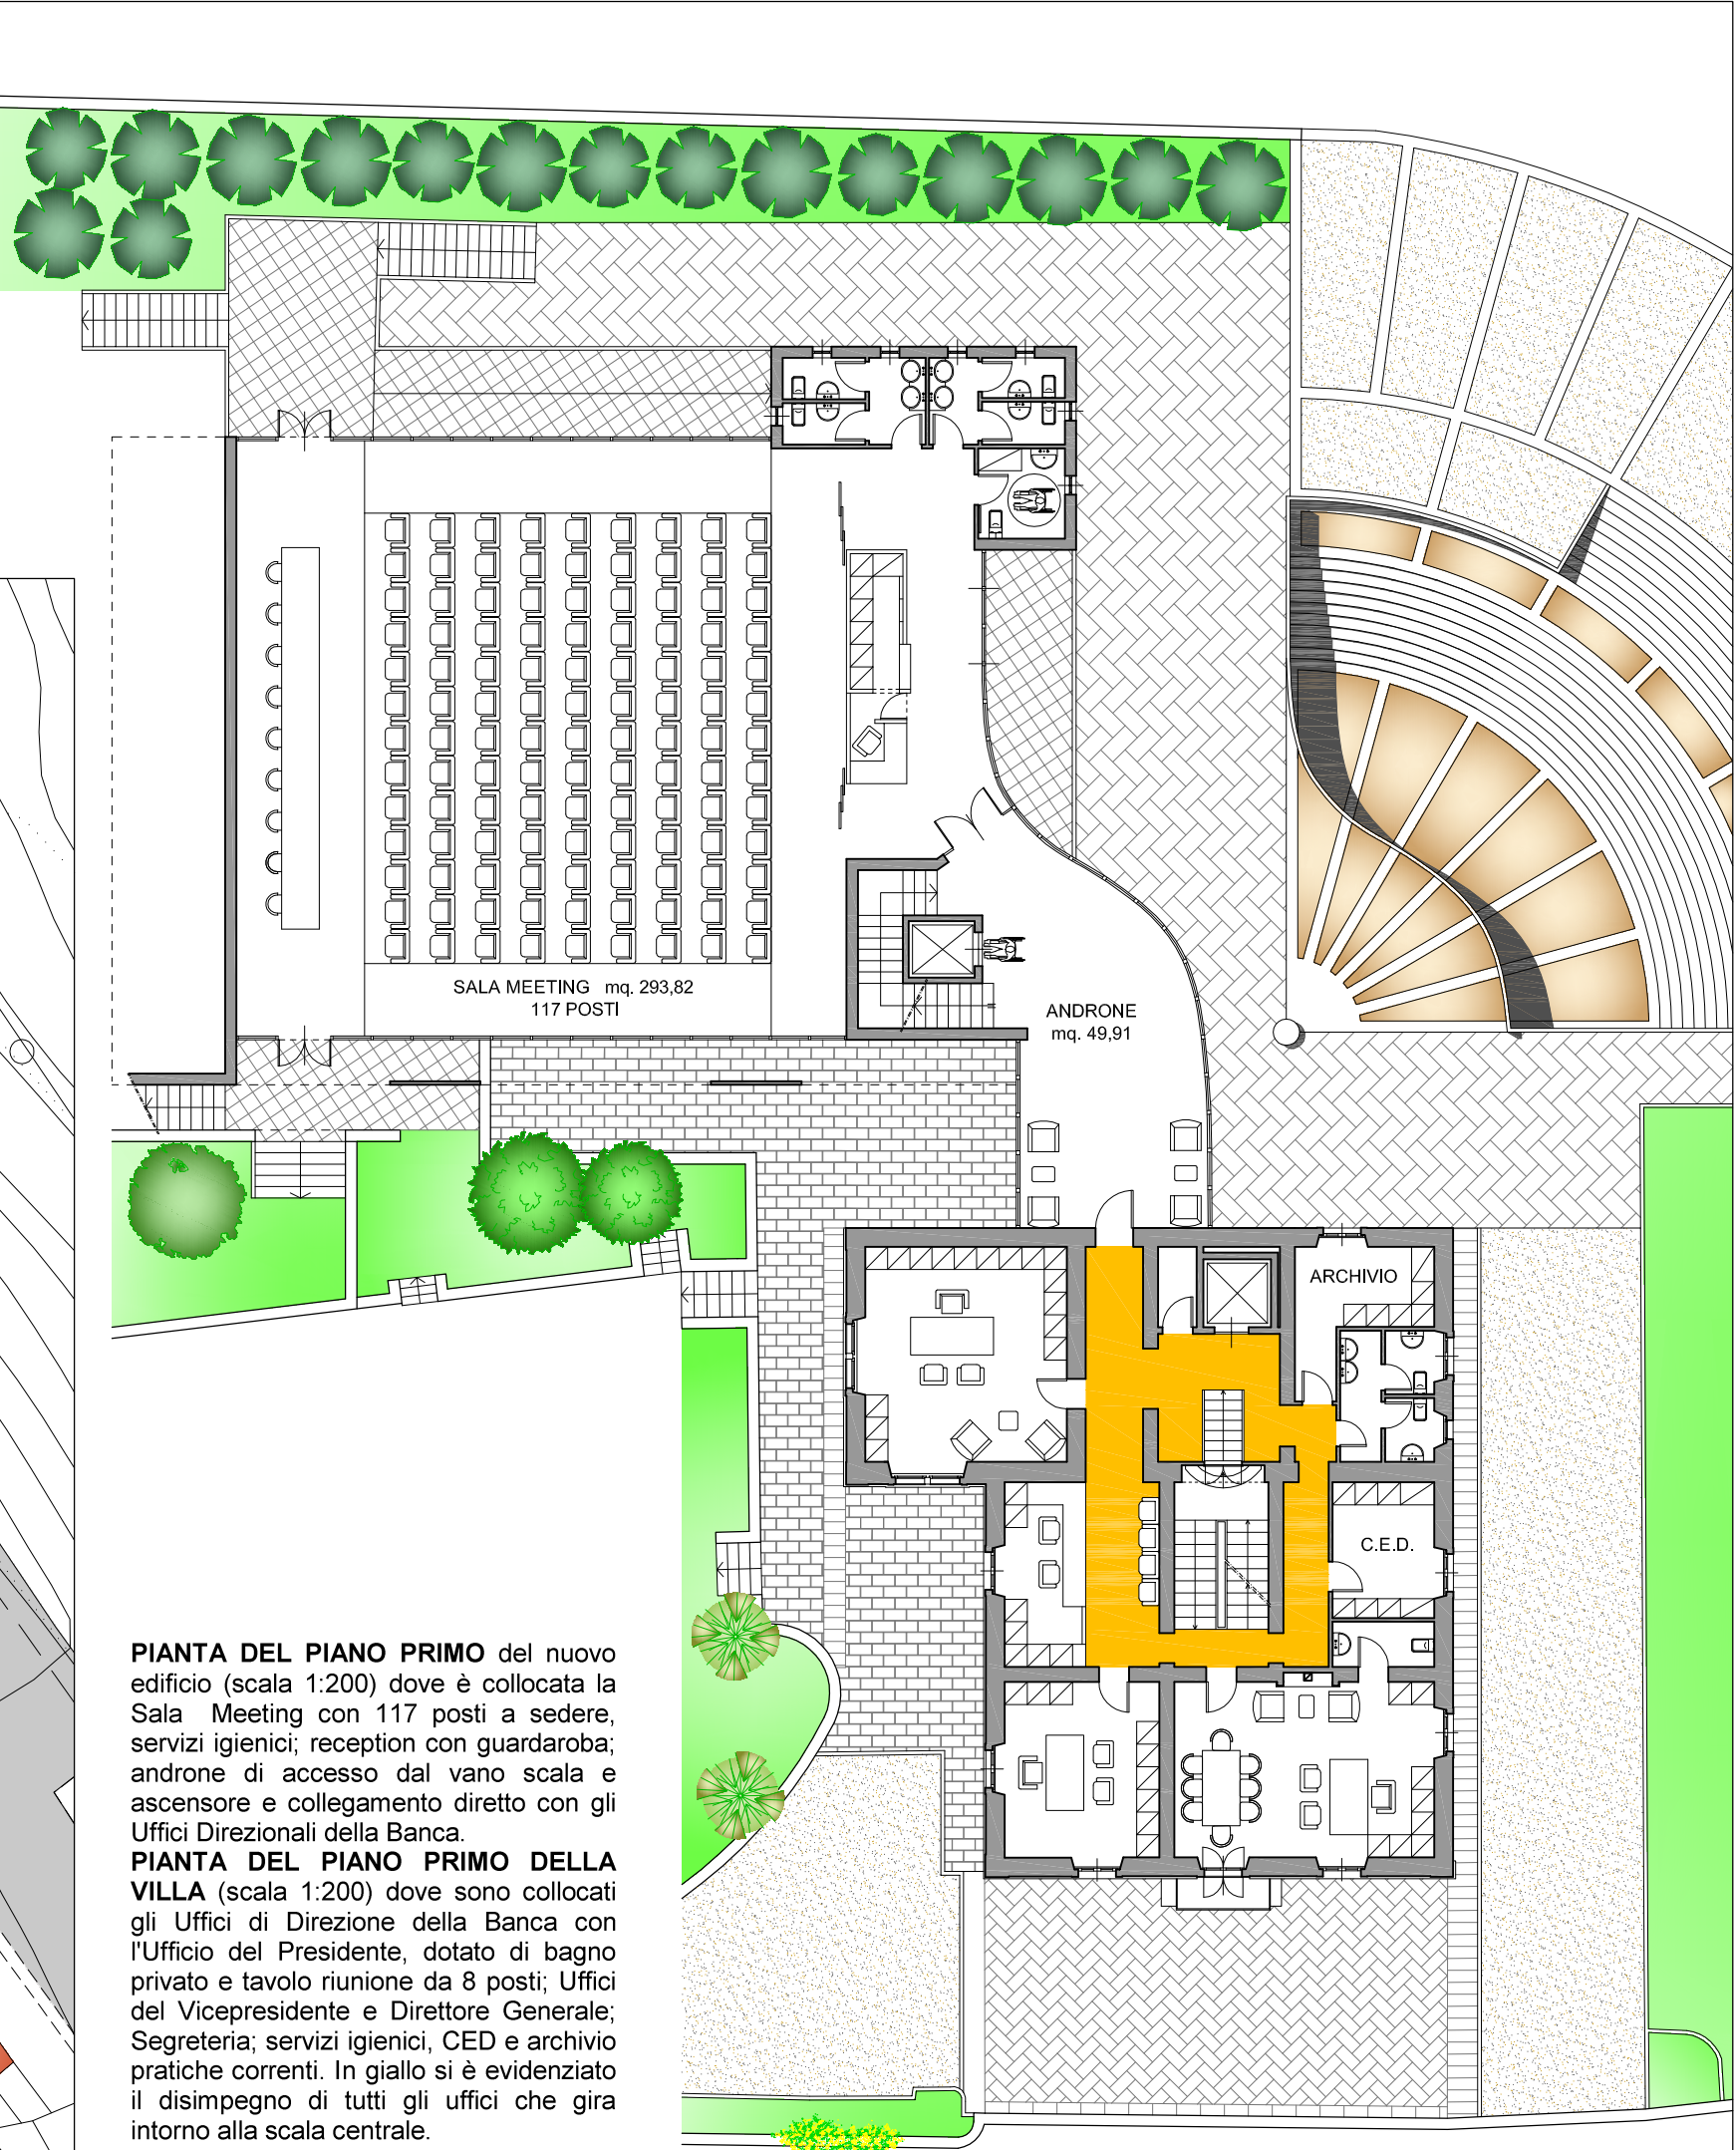

PIANTA DEL PIANO PRIMO del nuovo edificio (scala 1:200) dove è collocata la Sala Meeting con 117 posti a sedere, servizi igienici, reception con guardaroba; androne di accesso dal vano scala e ascensore e collegamento diretto con gli Uffici Direzionali della Banca.

PIANTA DEL PIANO PRIMO DELLA VILLA (scala 1:200) dove sono collocati gli Uffici di Direzione della Banca con l'Ufficio del Presidente, dotato di bagno privato e tavolo riunione da 8 posti; Uffici del Vicepresidente e Direttore Generale; Segreteria; servizi igienici, CED e archivio pratiche correnti. In giallo si è evidenziato il disimpegno di tutti gli uffici che gira intorno alla scala centrale.

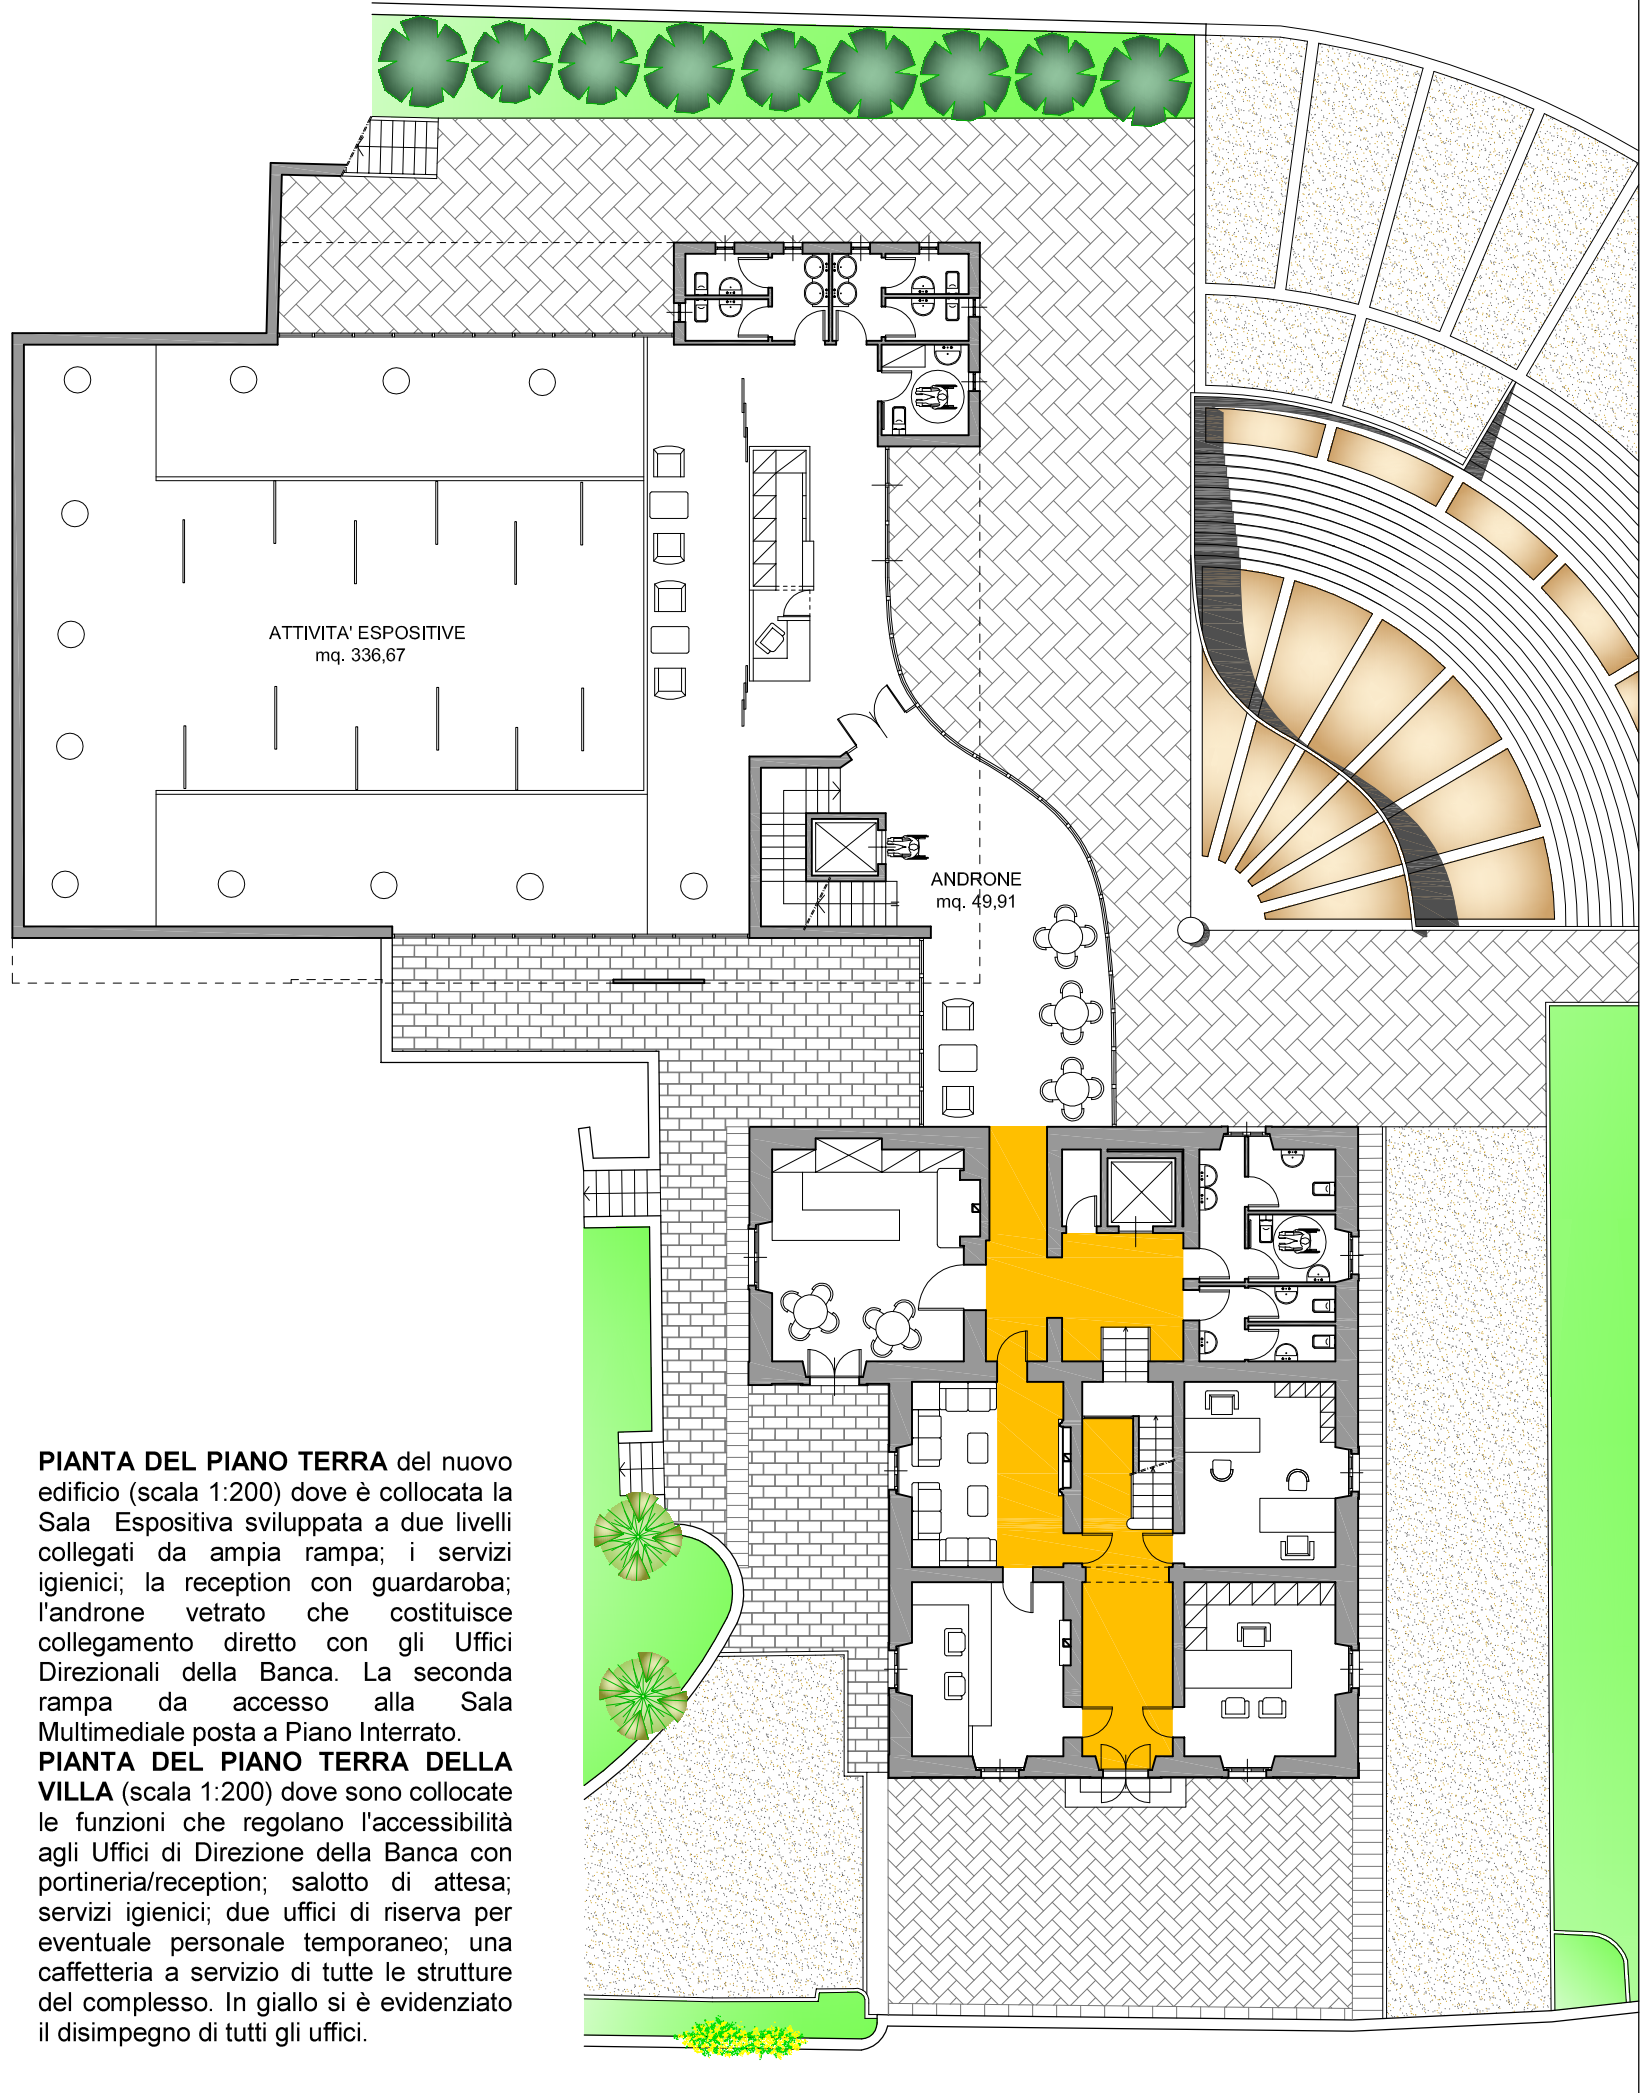

PIANTA DEL PIANO TERRA del nuovo edificio (scala 1:200) dove è collocata la Sala Espositiva sviluppata a due livelli collegati da ampia rampa; i servizi igienici; la reception con guardaroba; l'androne vetrato che costituisce collegamento diretto con gli Uffici Direzionali della Banca. La seconda rampa da accesso alla Sala Multimediale posta a Piano Interrato.

PIANTA DEL PIANO TERRA DELLA VILLA (scala 1:200) dove sono collocate le funzioni che regolano l'accessibilità agli Uffici di Direzione della Banca con portineria/reception; salotto di attesa; servizi igienici; due uffici di riserva per eventuale personale temporaneo; una caffetteria a servizio di tutte le strutture del complesso. In giallo si è evidenziato il disimpegno di tutti gli uffici.