


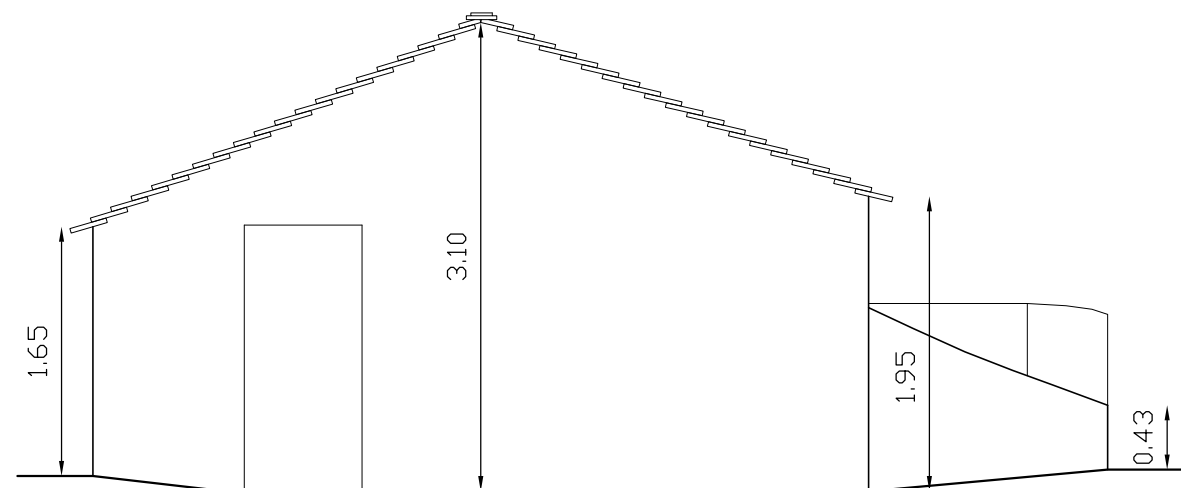
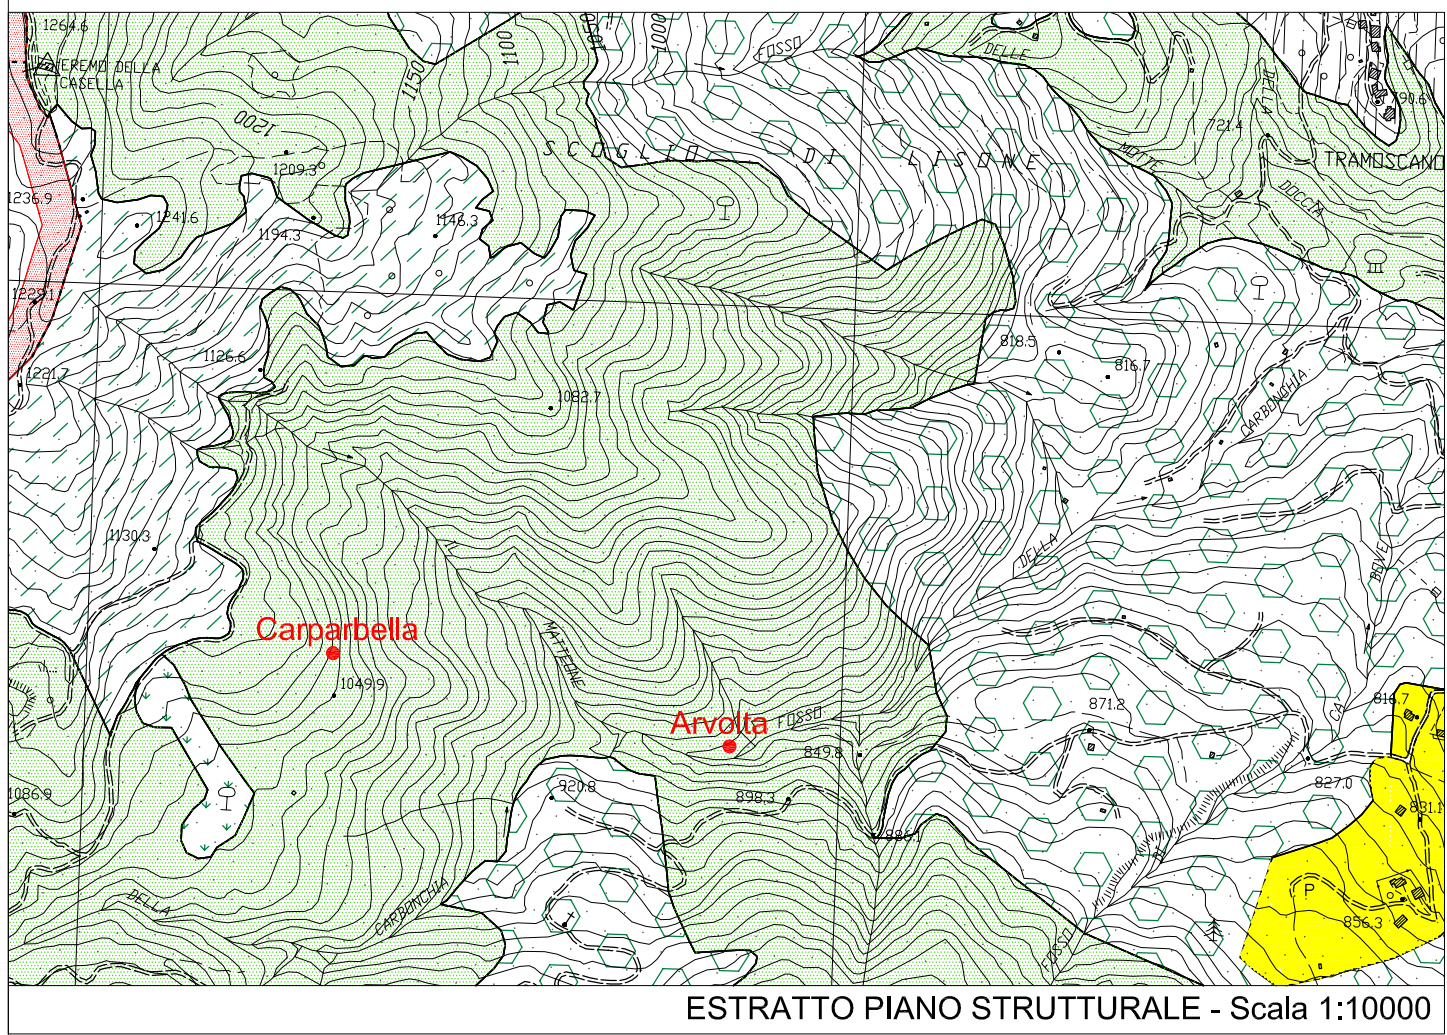


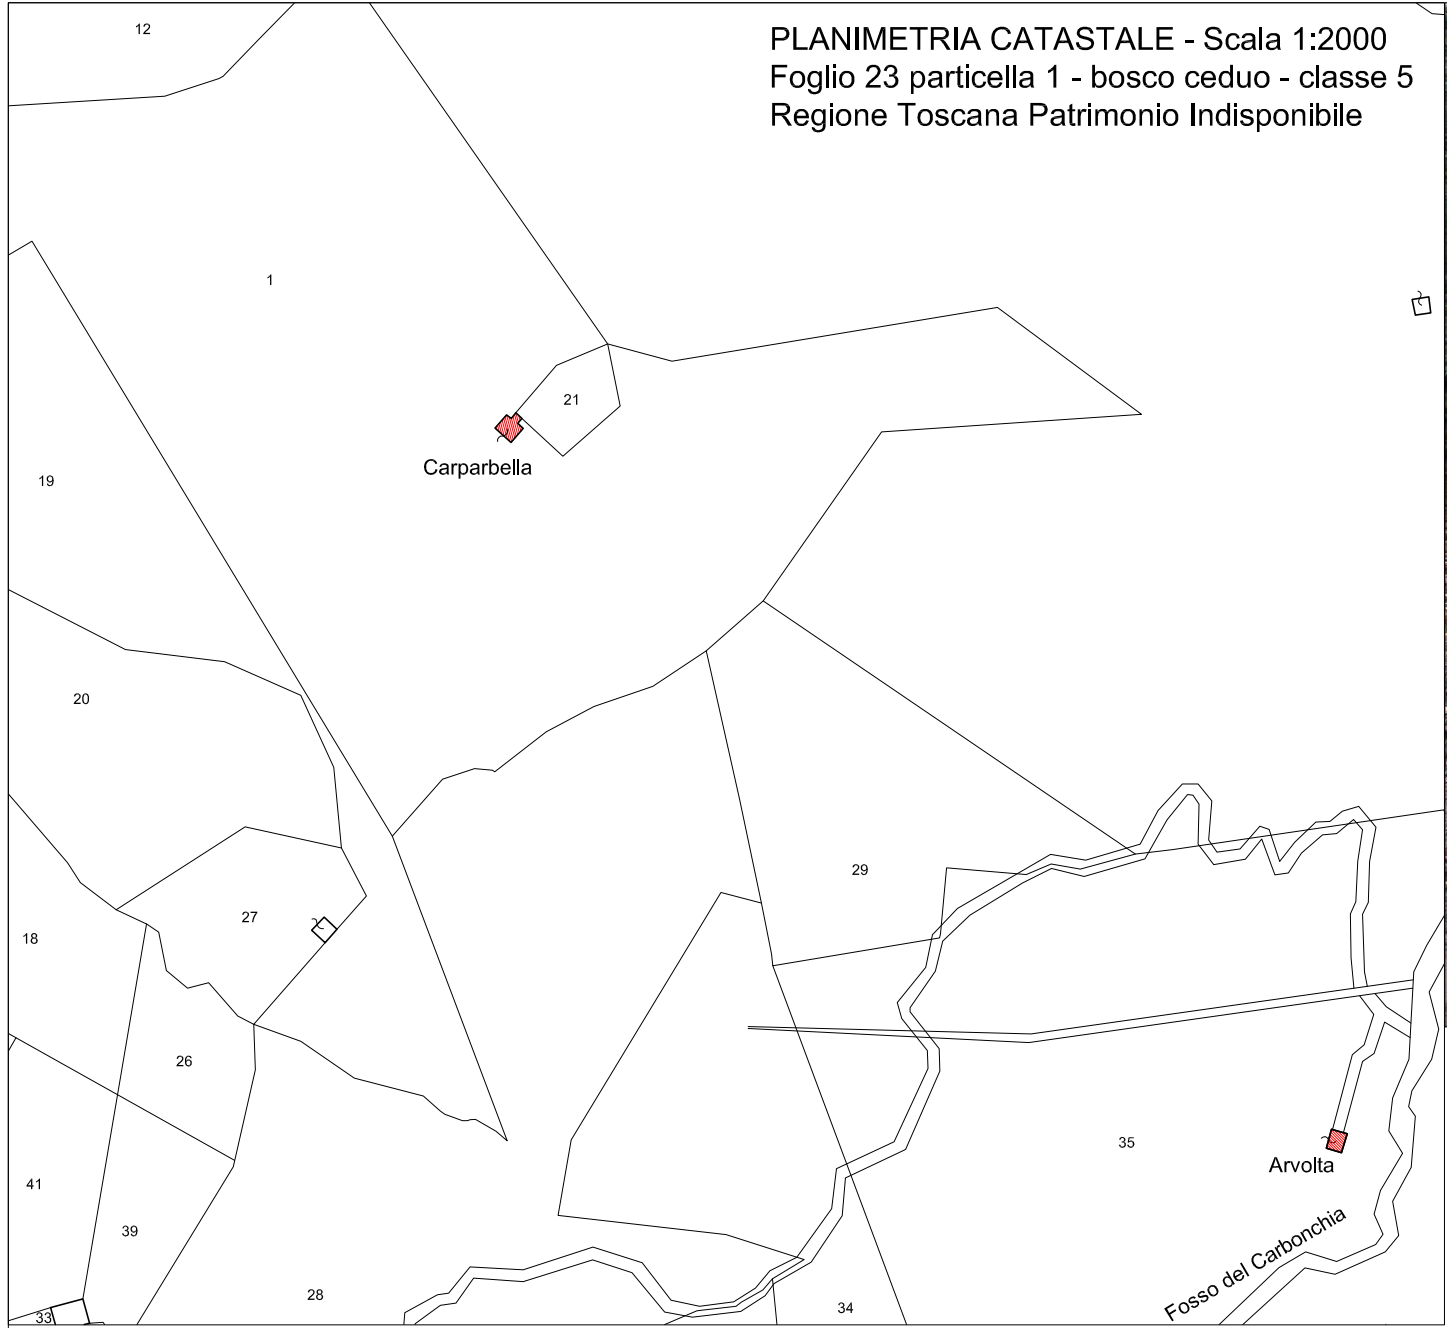


PROSPETTO SUD-EST

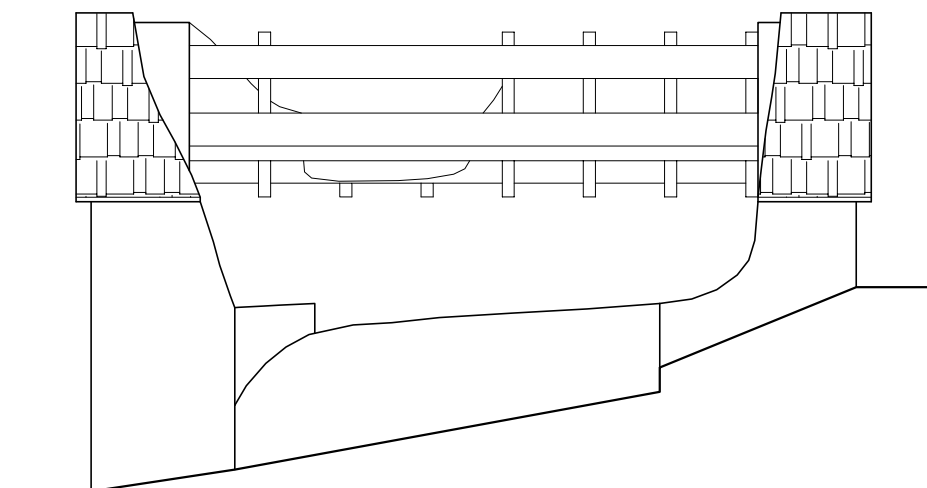


PROSPETTO NORD-EST

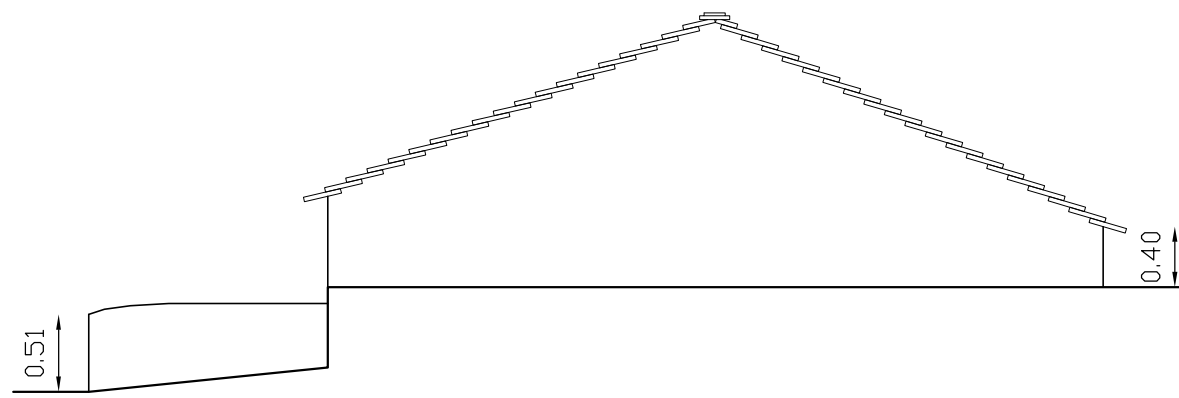


PROSPETTO NORD-OVEST

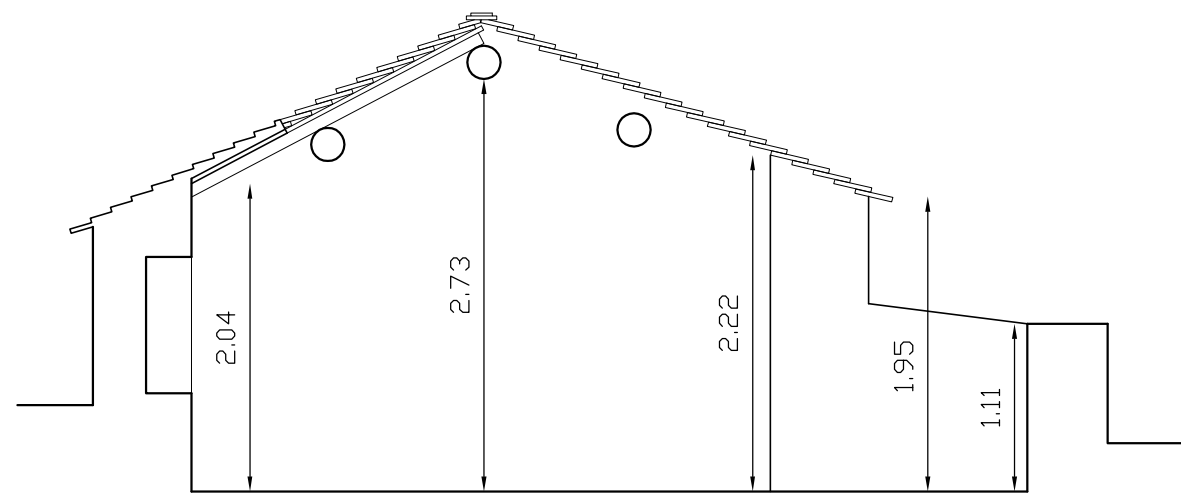


SEZIONE A-A

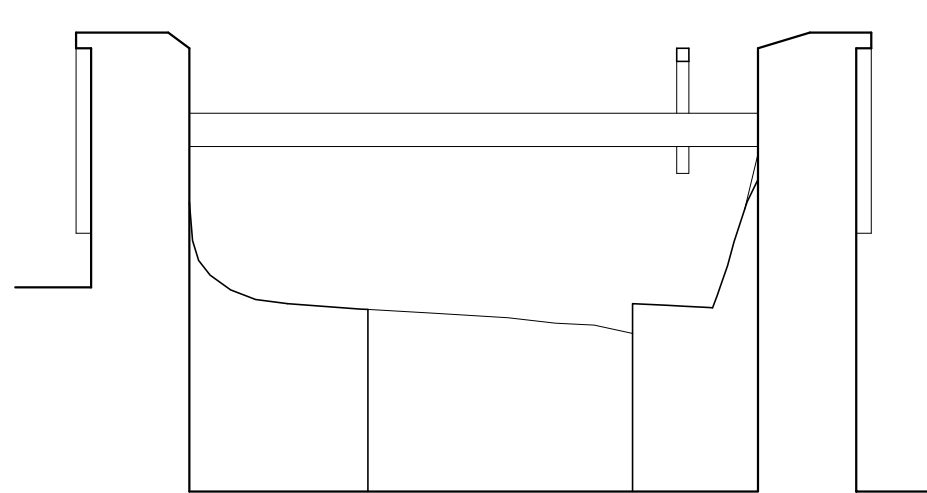


SEZIONE B-B

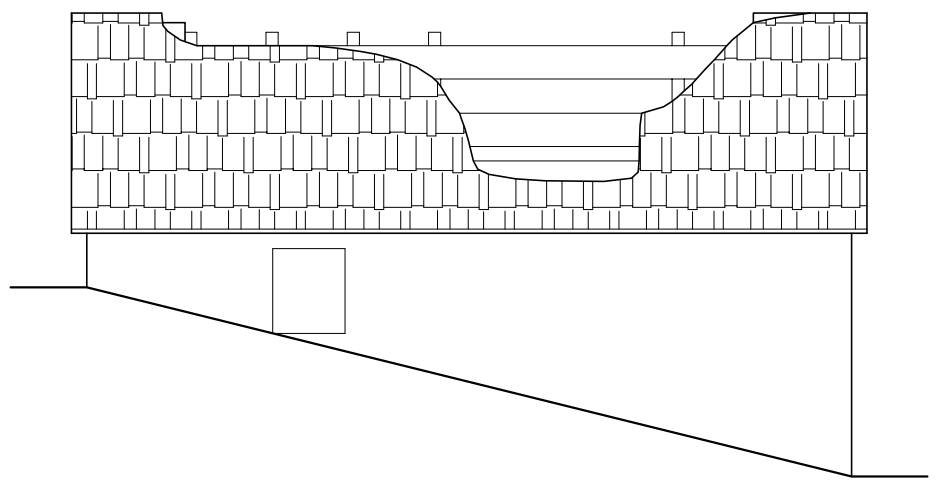


PROSPETTO SUD-OVEST

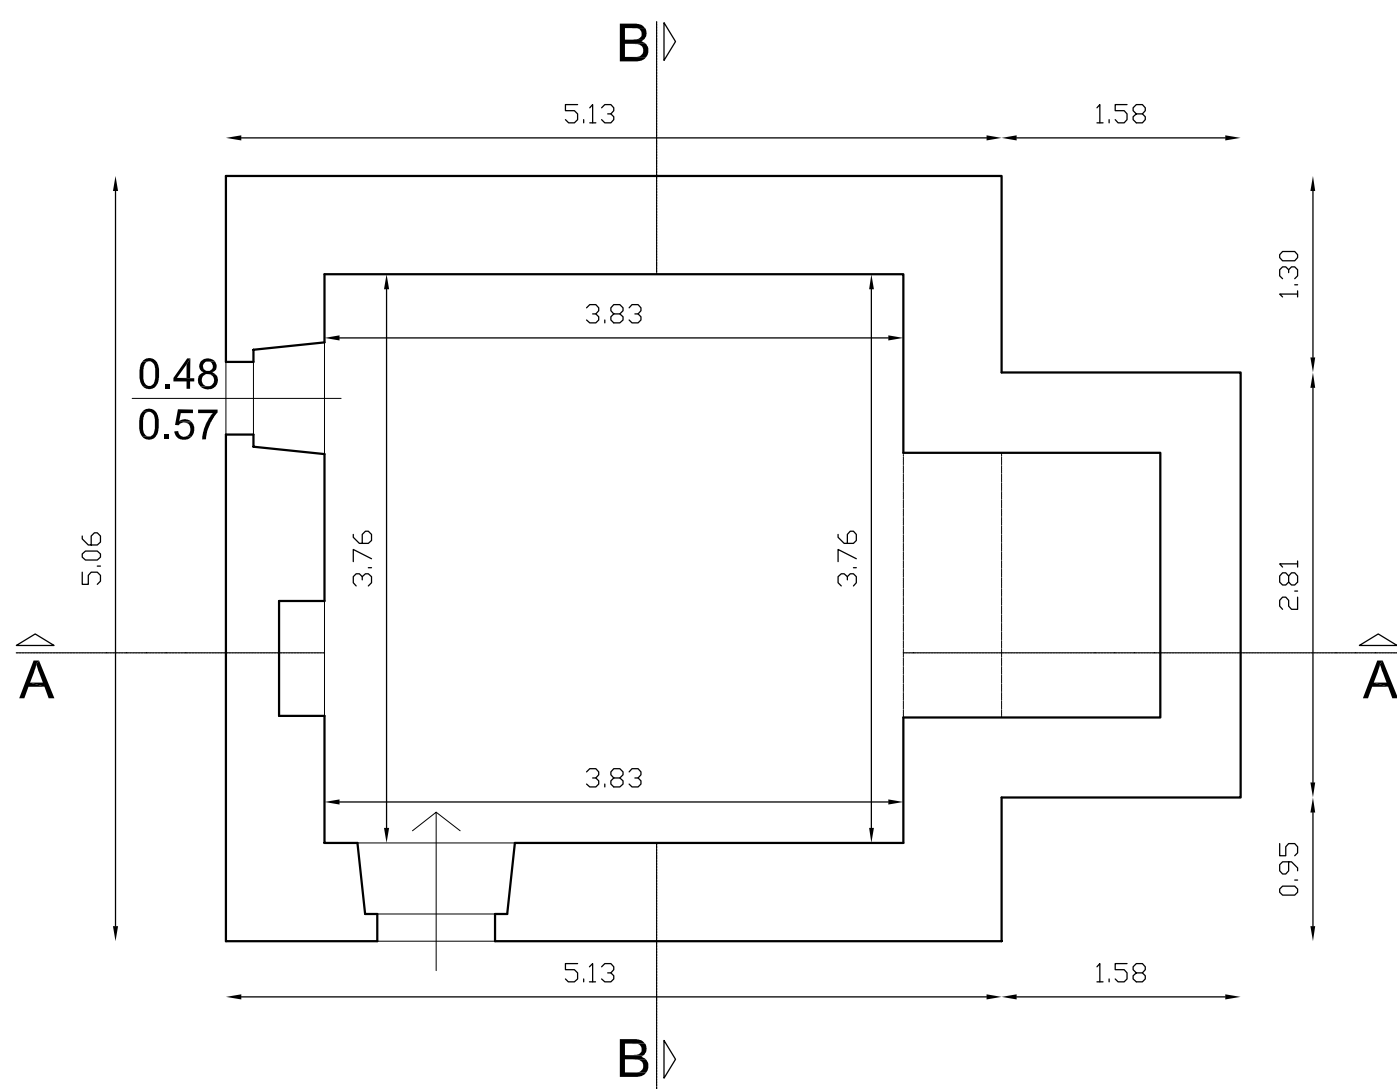

PIANTA PIANO TERRA

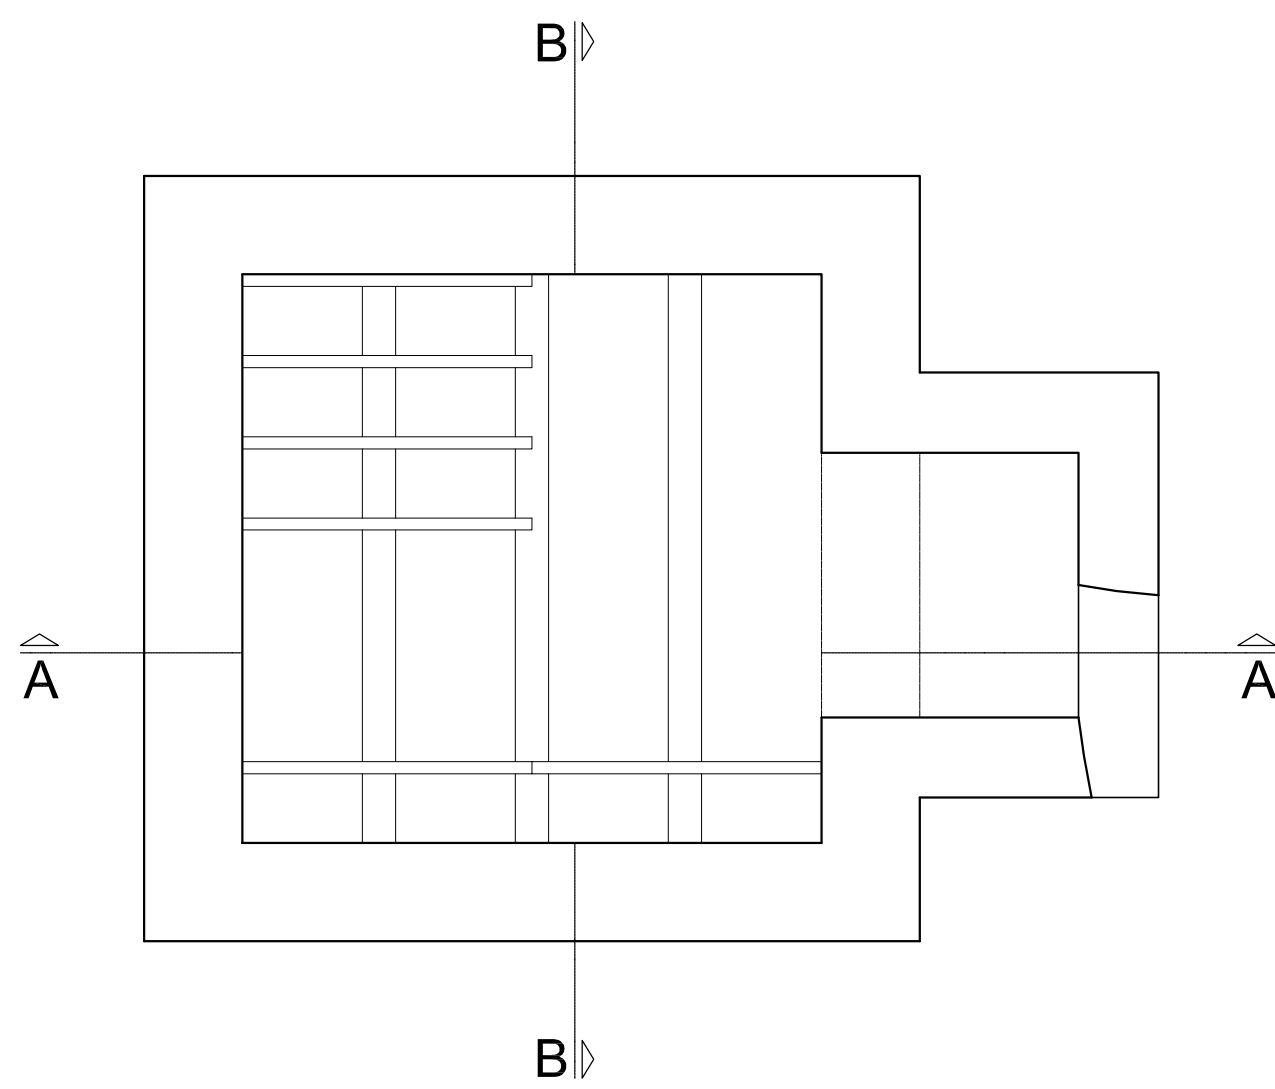


PIANTA ORDITURA COPERTURA

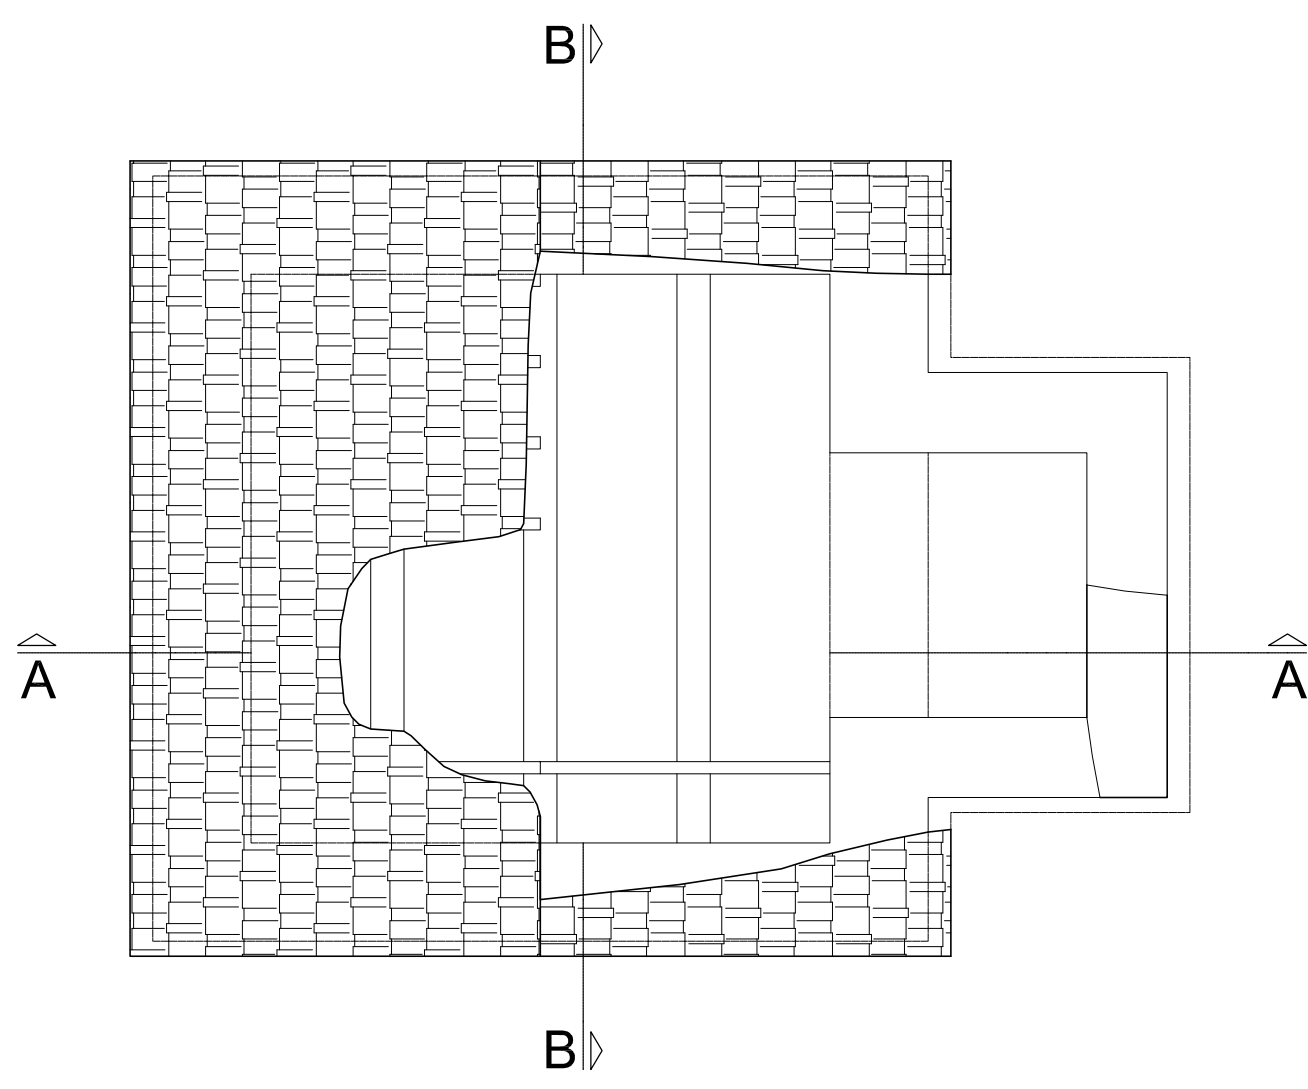

PIANTA COPERTURA

UNIONE MONTANA DEI COMUNI DELLA VALTIBERINA

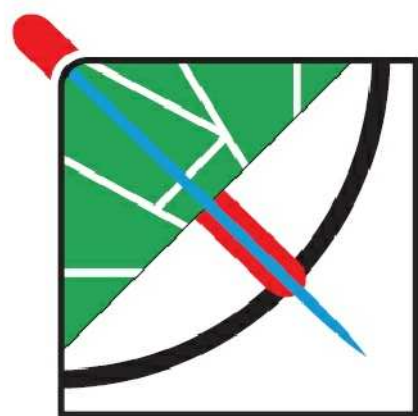

REGIONE TOSCANA

Decreto 20.12.2011 n° 5875 - Programma di sviluppo rurale 2007/2013 - Regolamento (CE) 1698/2005, Direttive per l'applicazione della Misura 227

COMUNE DI CAPRESE MICHELANGELO
Provincia di Arezzo


EX CASA CARPARBELLA

PROGETTO DI RISTRUTTURAZIONE PER LA REALIZZAZIONE DI UN BIVACCO

PIANTE PROSPETTI E SEZIONI DELLO STATO ATTUALE

STUDIO TECNICO GIULIANO DEL TEGLIA
ARCHITETTO

Via Niccolò Aggiunti 90 - 52037 Sansepolcro -AR- Tel. 0575.742275
E-mail : info@architettodelteglia.it - P.IVA 01458360516

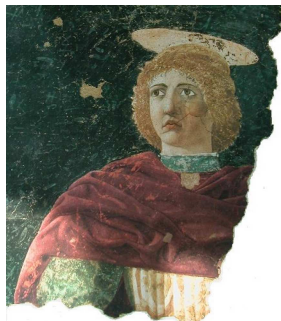

Giugno 2012

TAVOLA

1

SCALA 1 : 50