




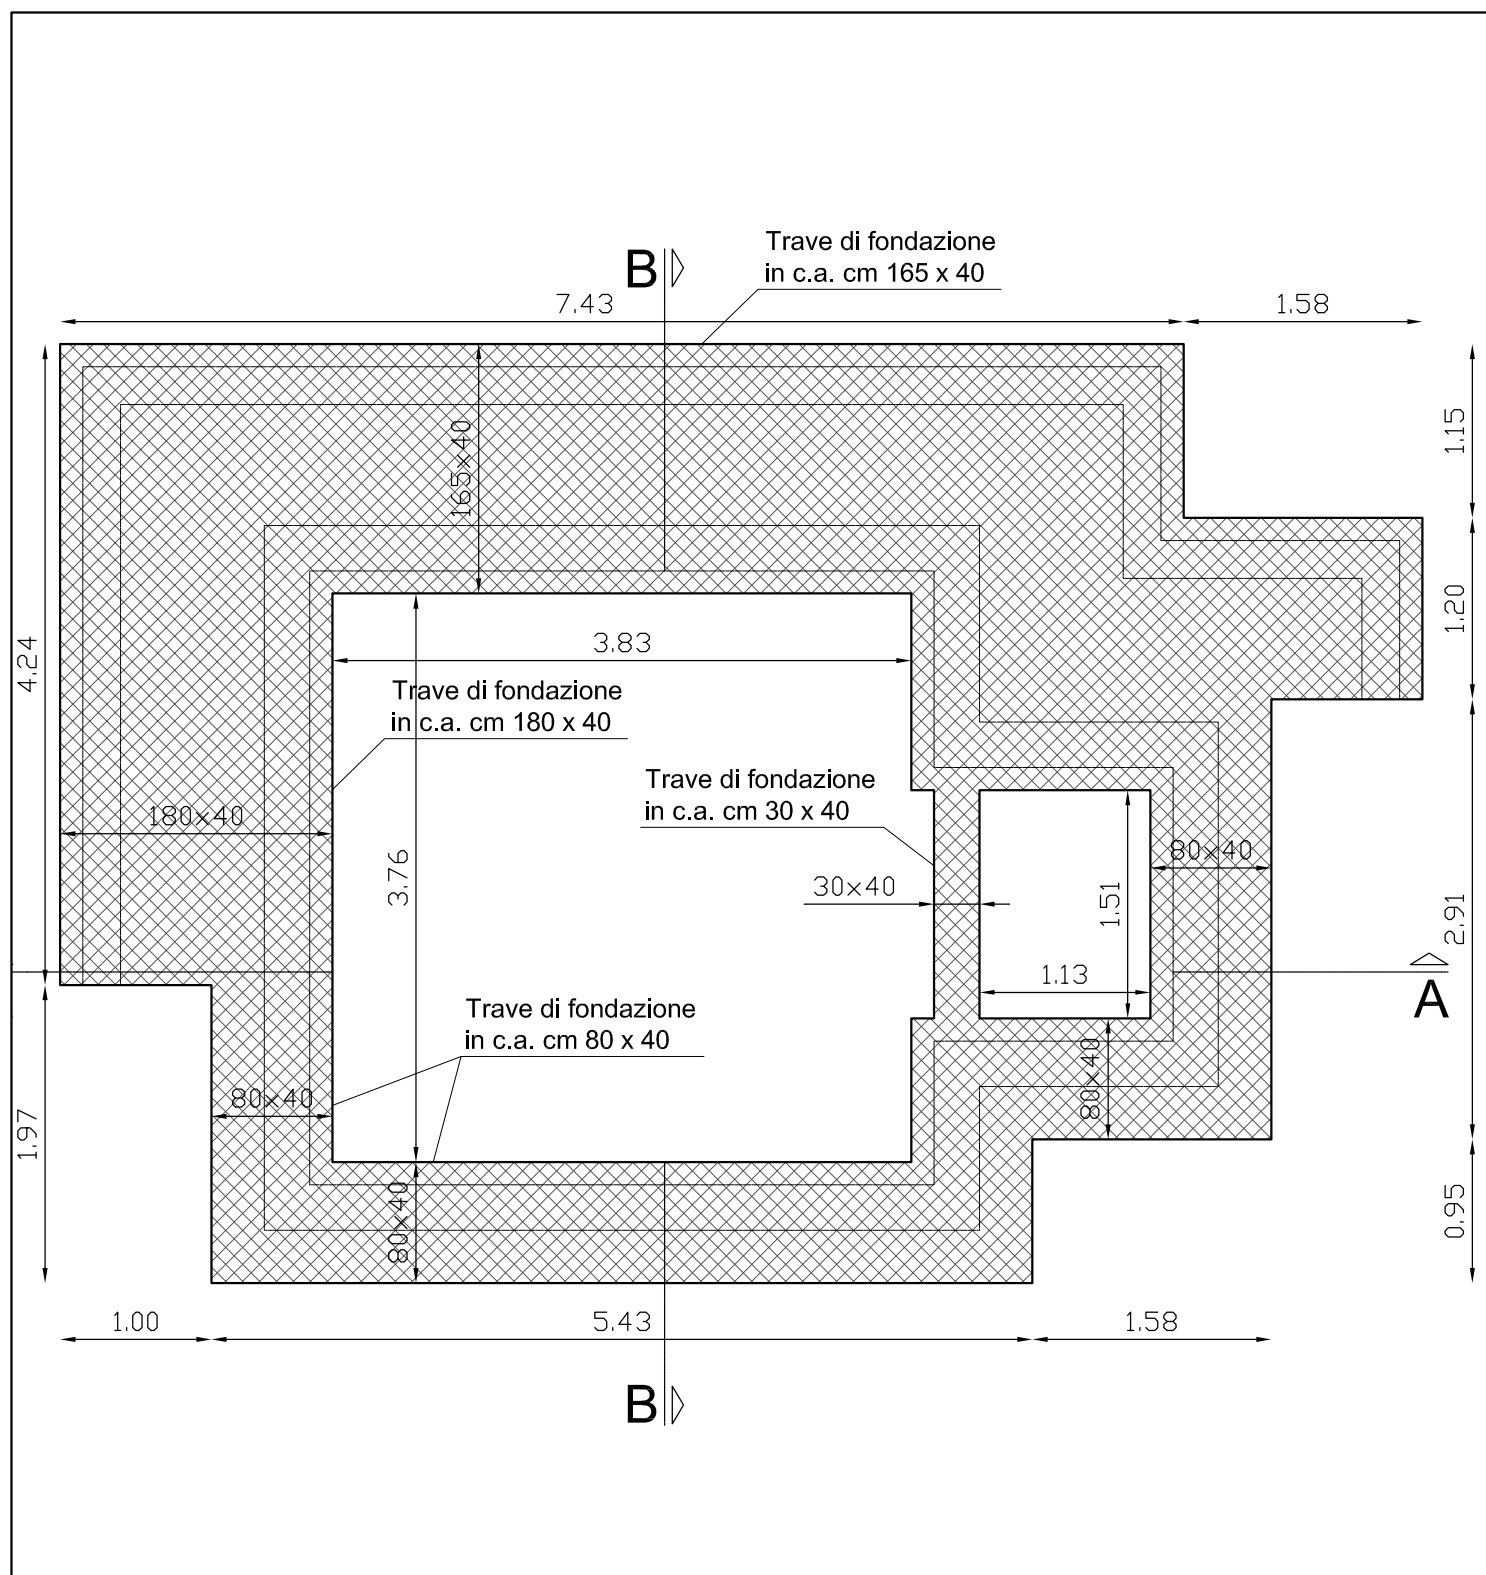


PIANTA FONDAZIONI

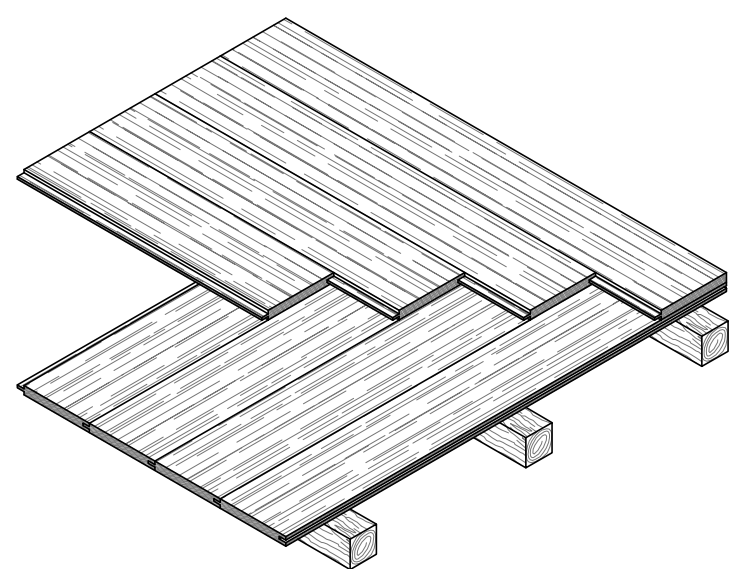


PARTICOLARE DOPPIO TAVOLATO INCROCIATO
Scala 1:20

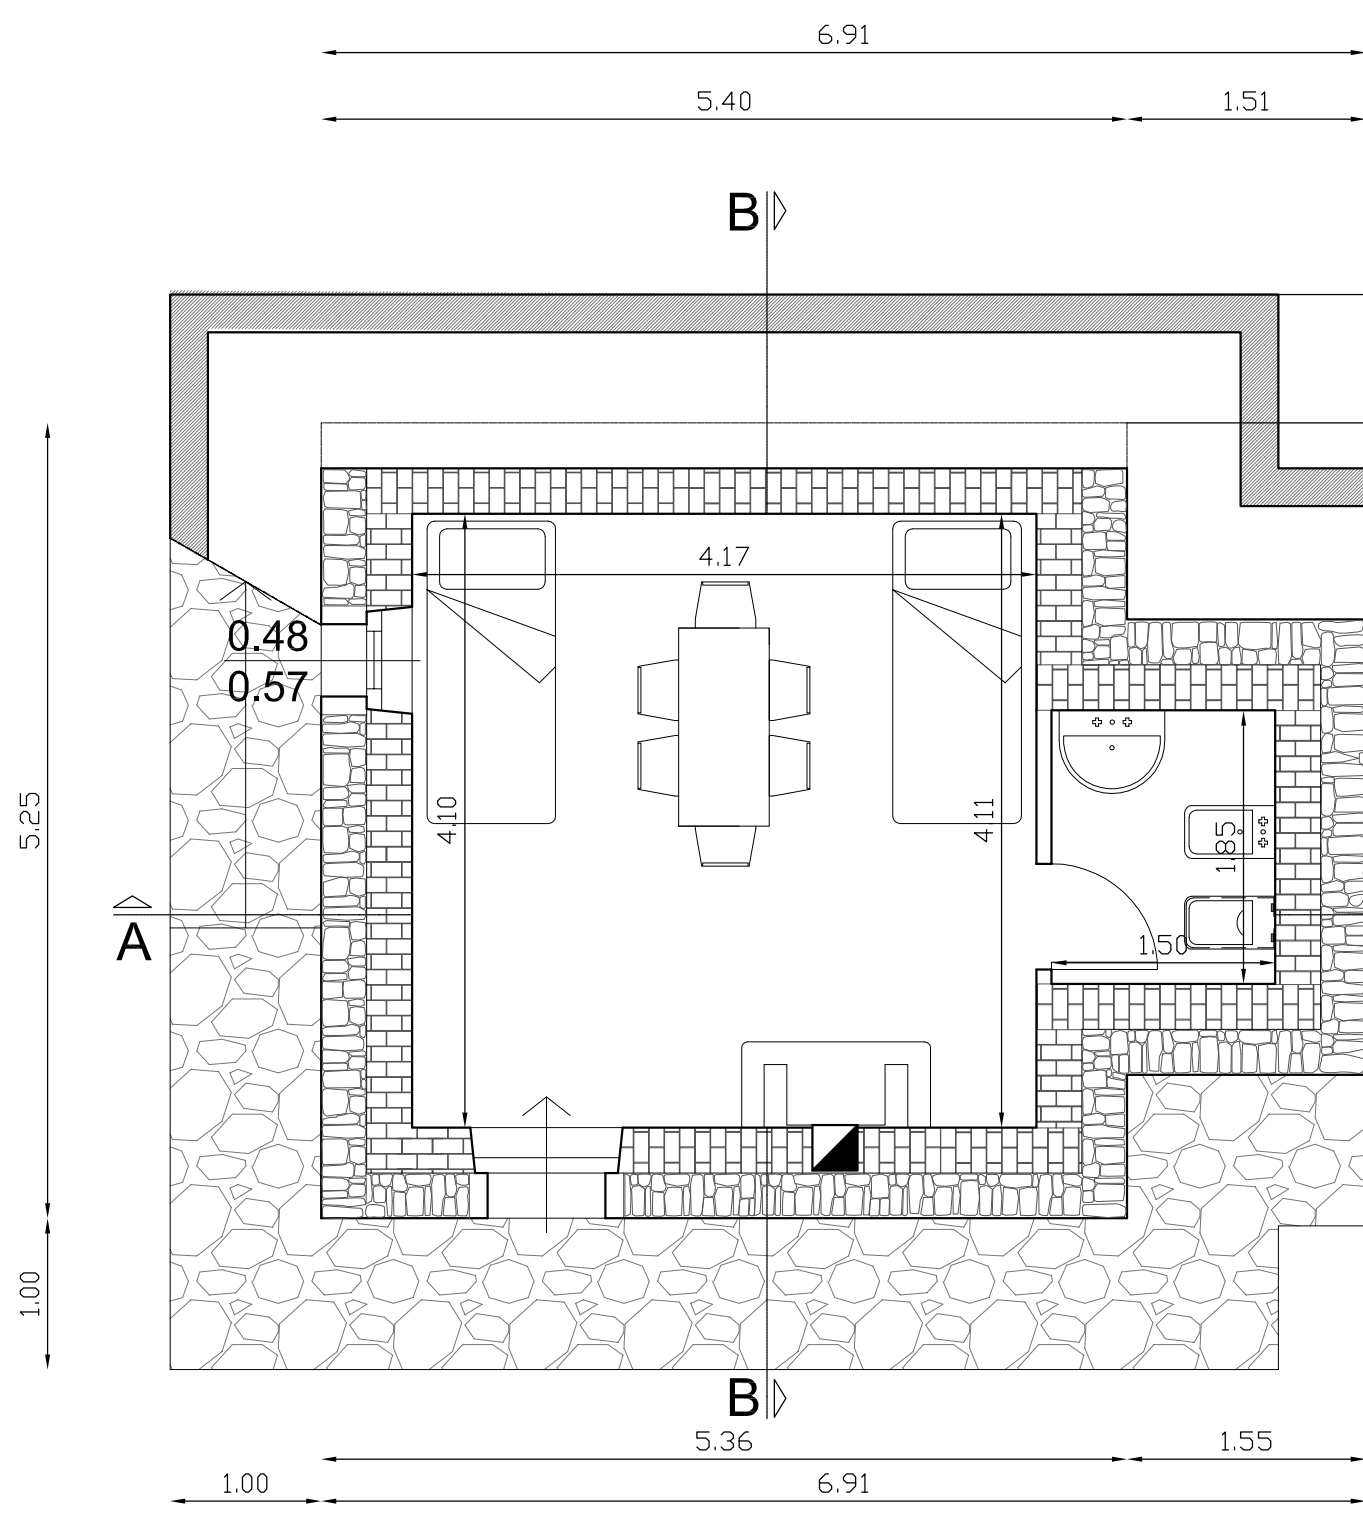


PIANTA PIANO TERRA

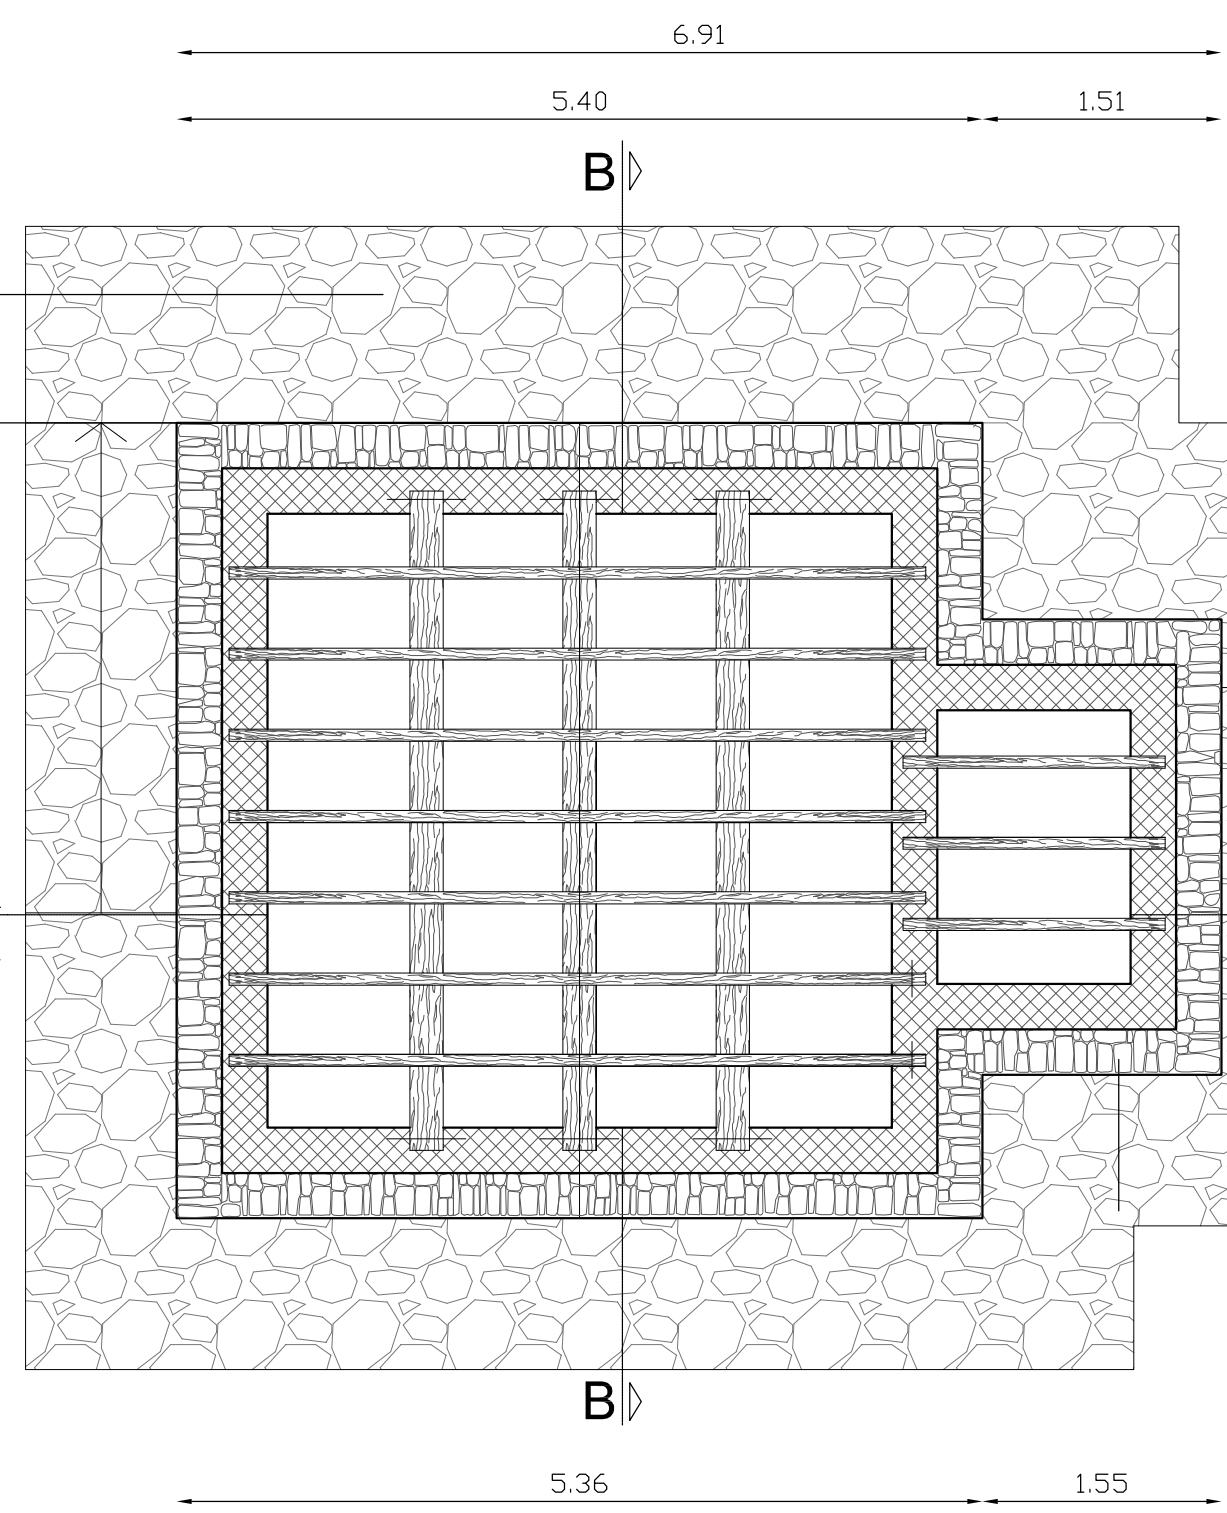


PIANTA ORDITURA COPERTURA

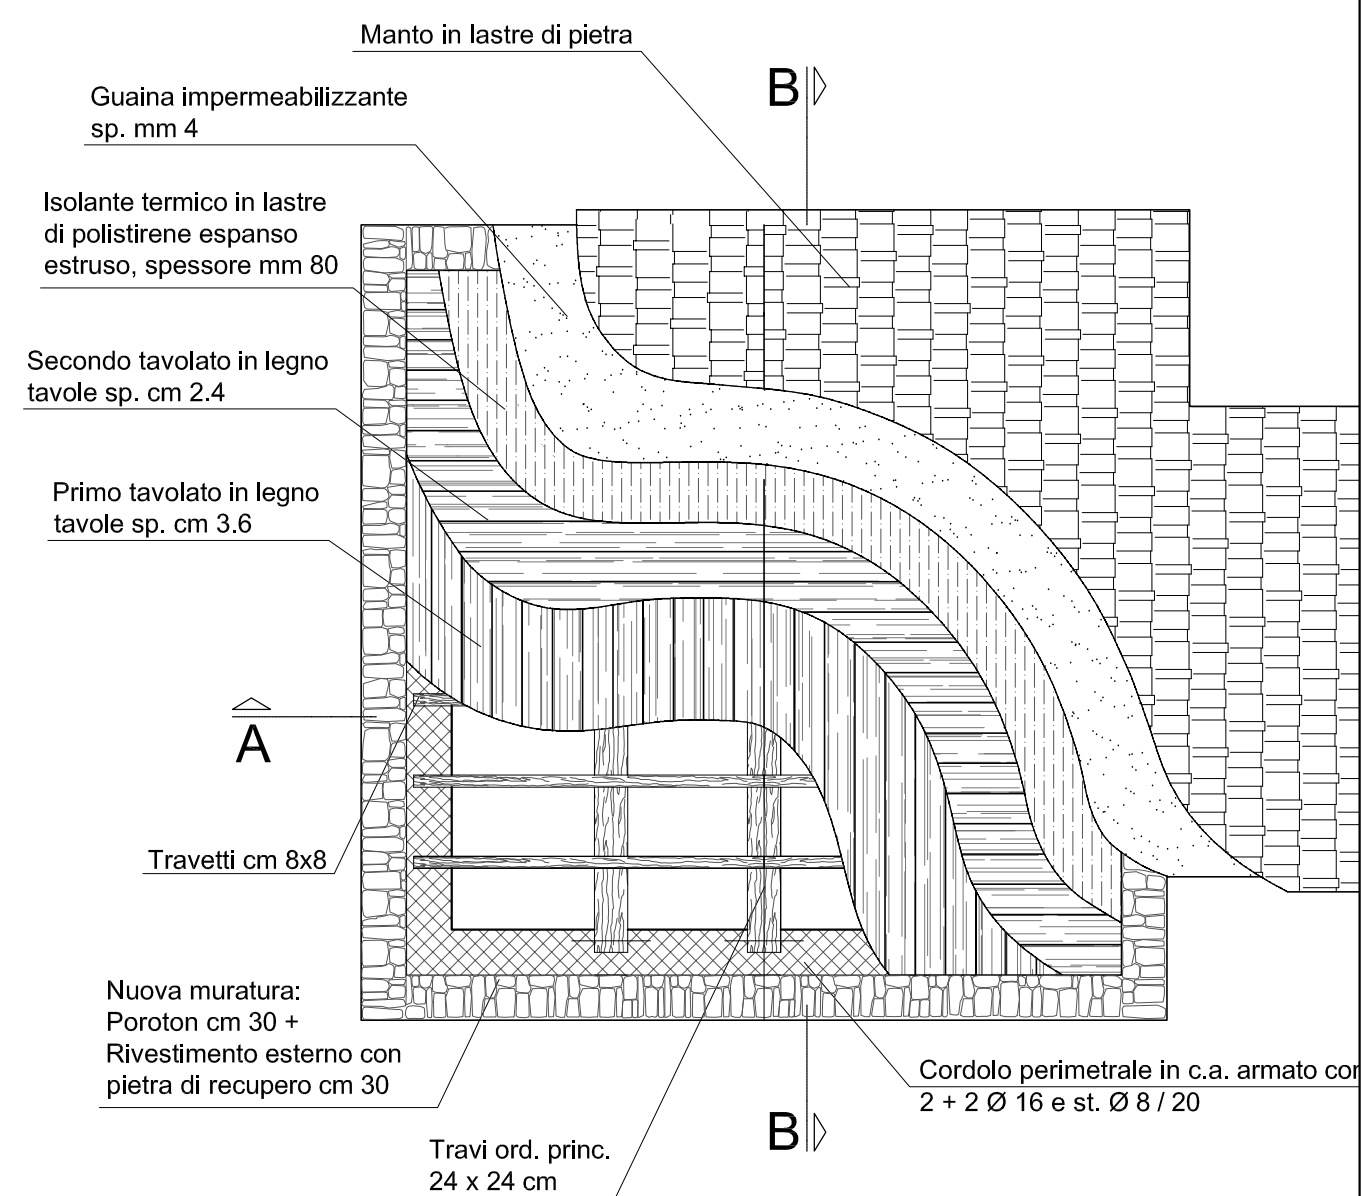


PIANTA ORDITURA E STRATIFICAZIONE DELLA COPERTURA

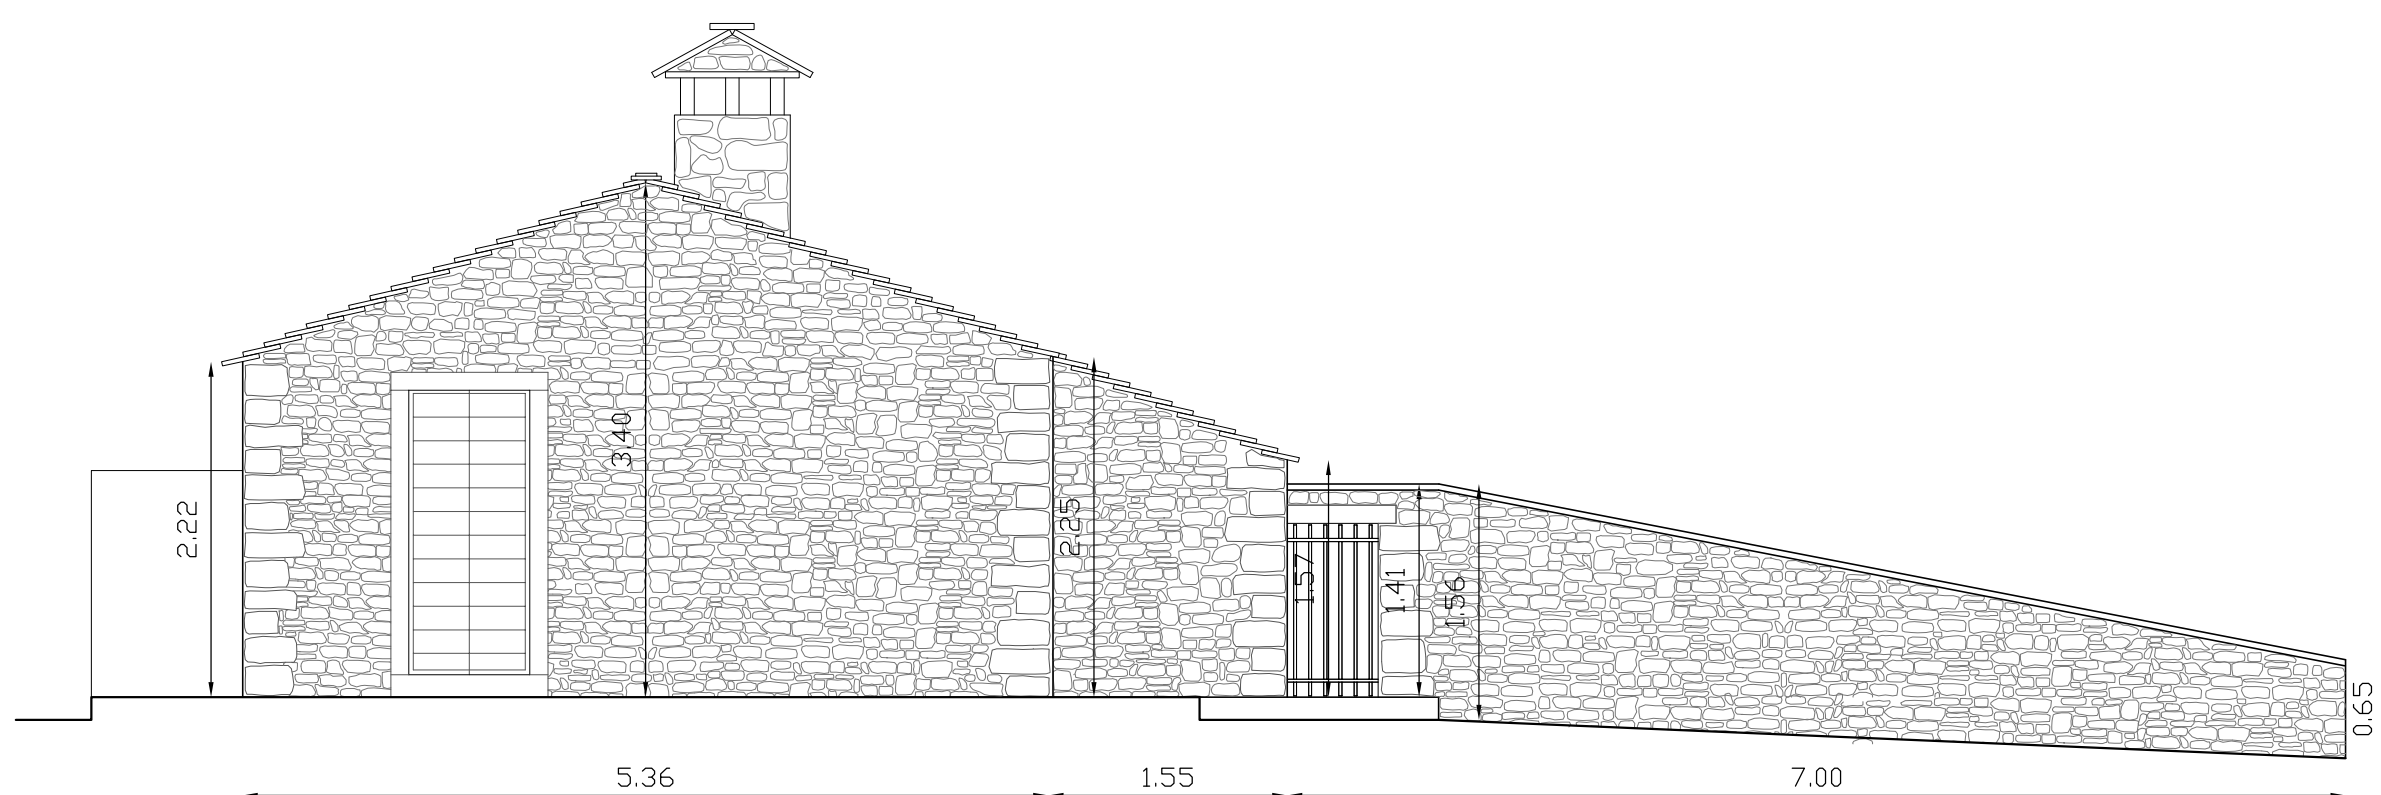


PROSPETTO SUD-EST

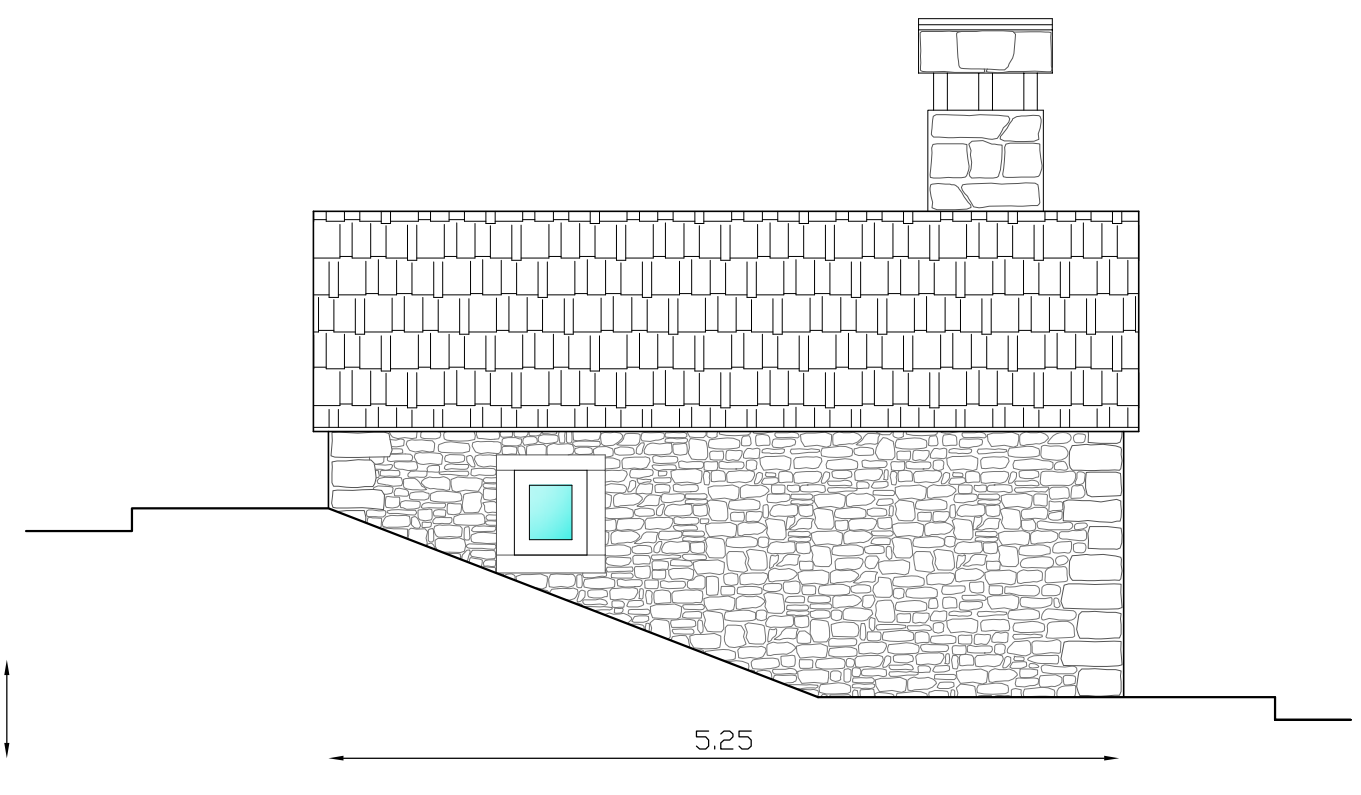


PROSPETTO SUD-OVEST

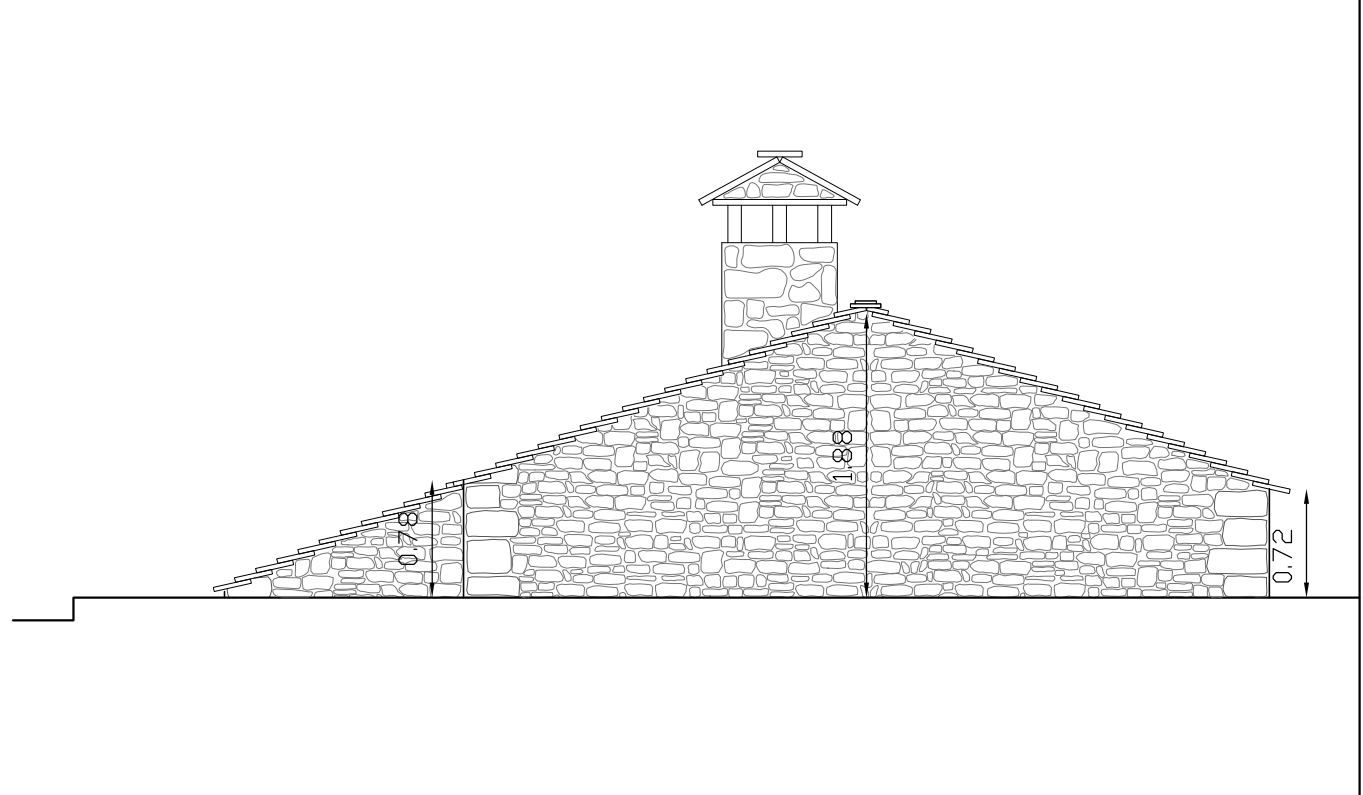


PROSPETTO NORD-OVEST

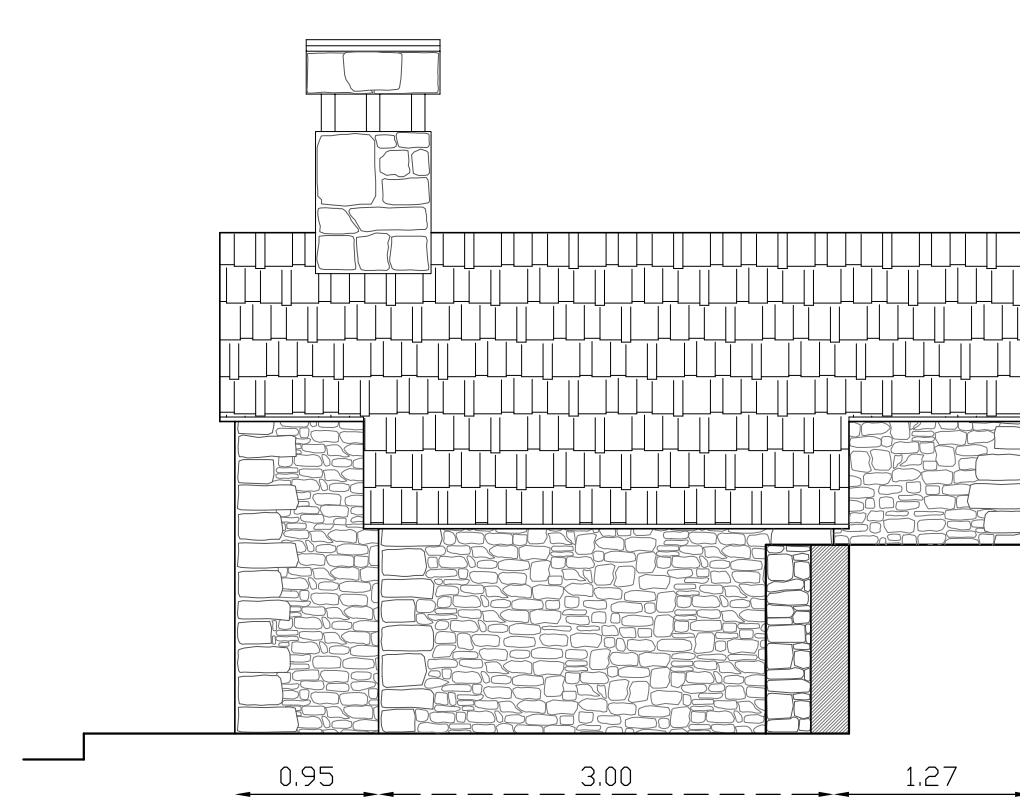

PROSPETTO NORD-EST

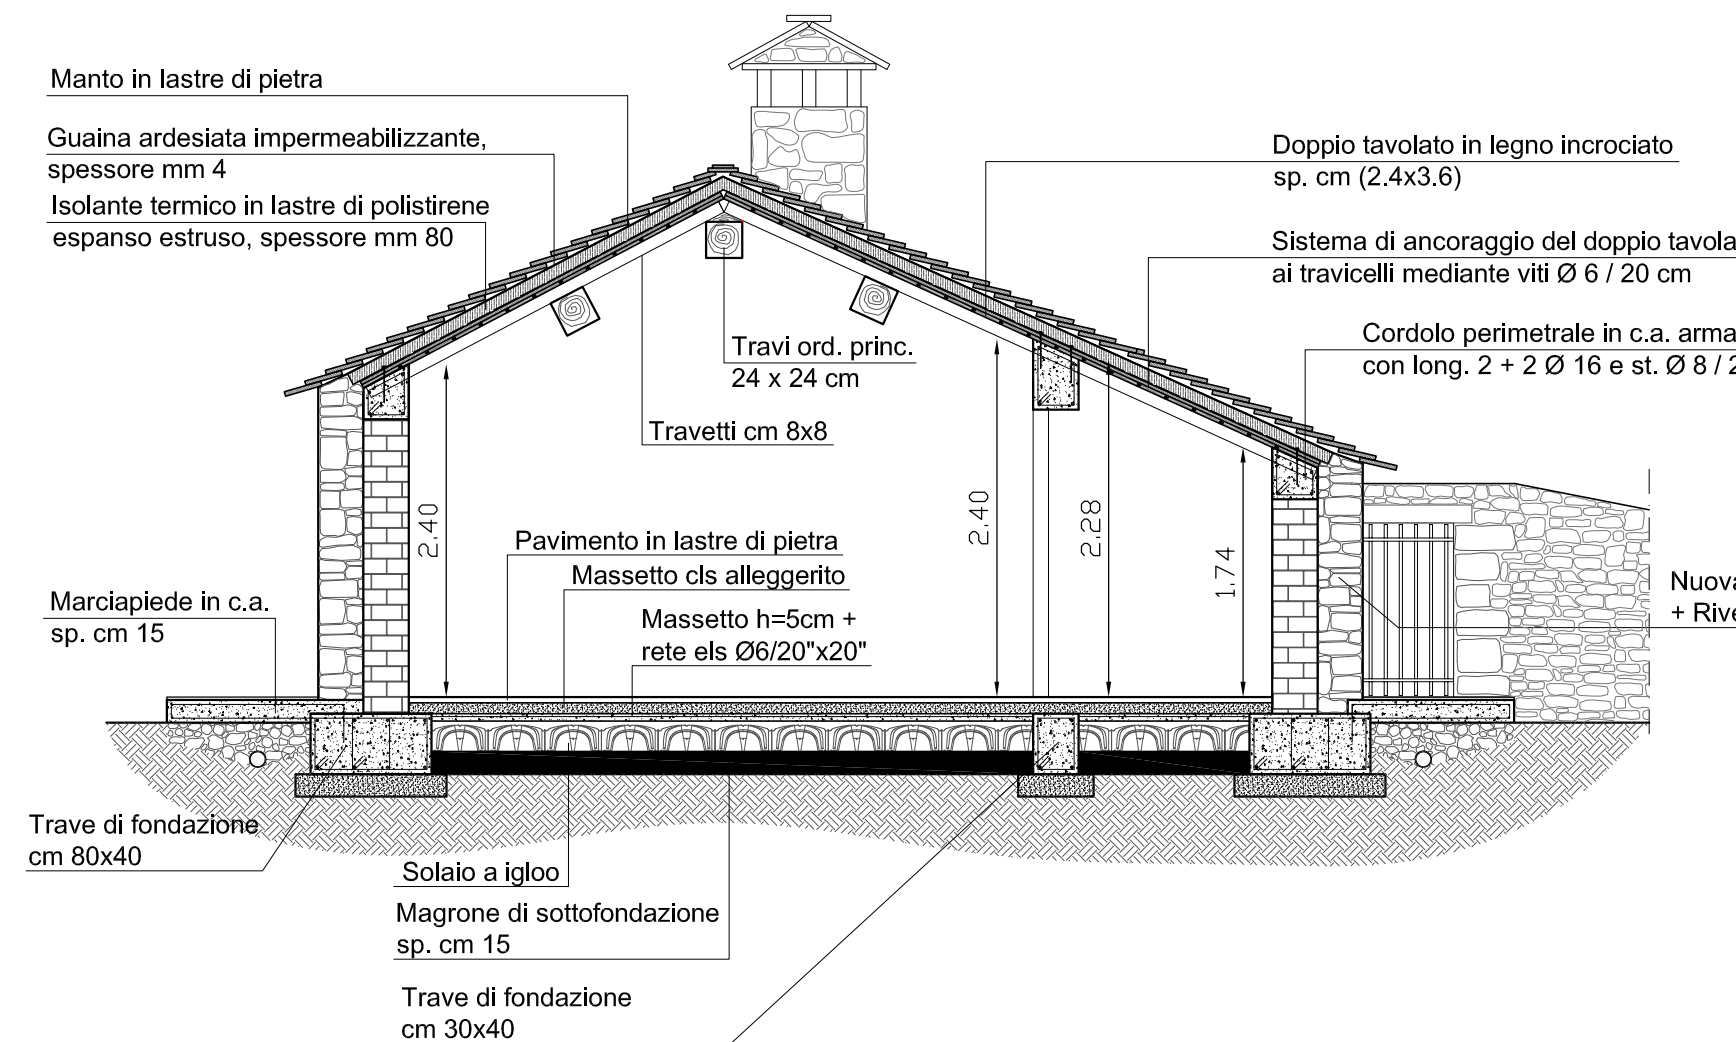

SEZIONE STRUTTURALE A-A

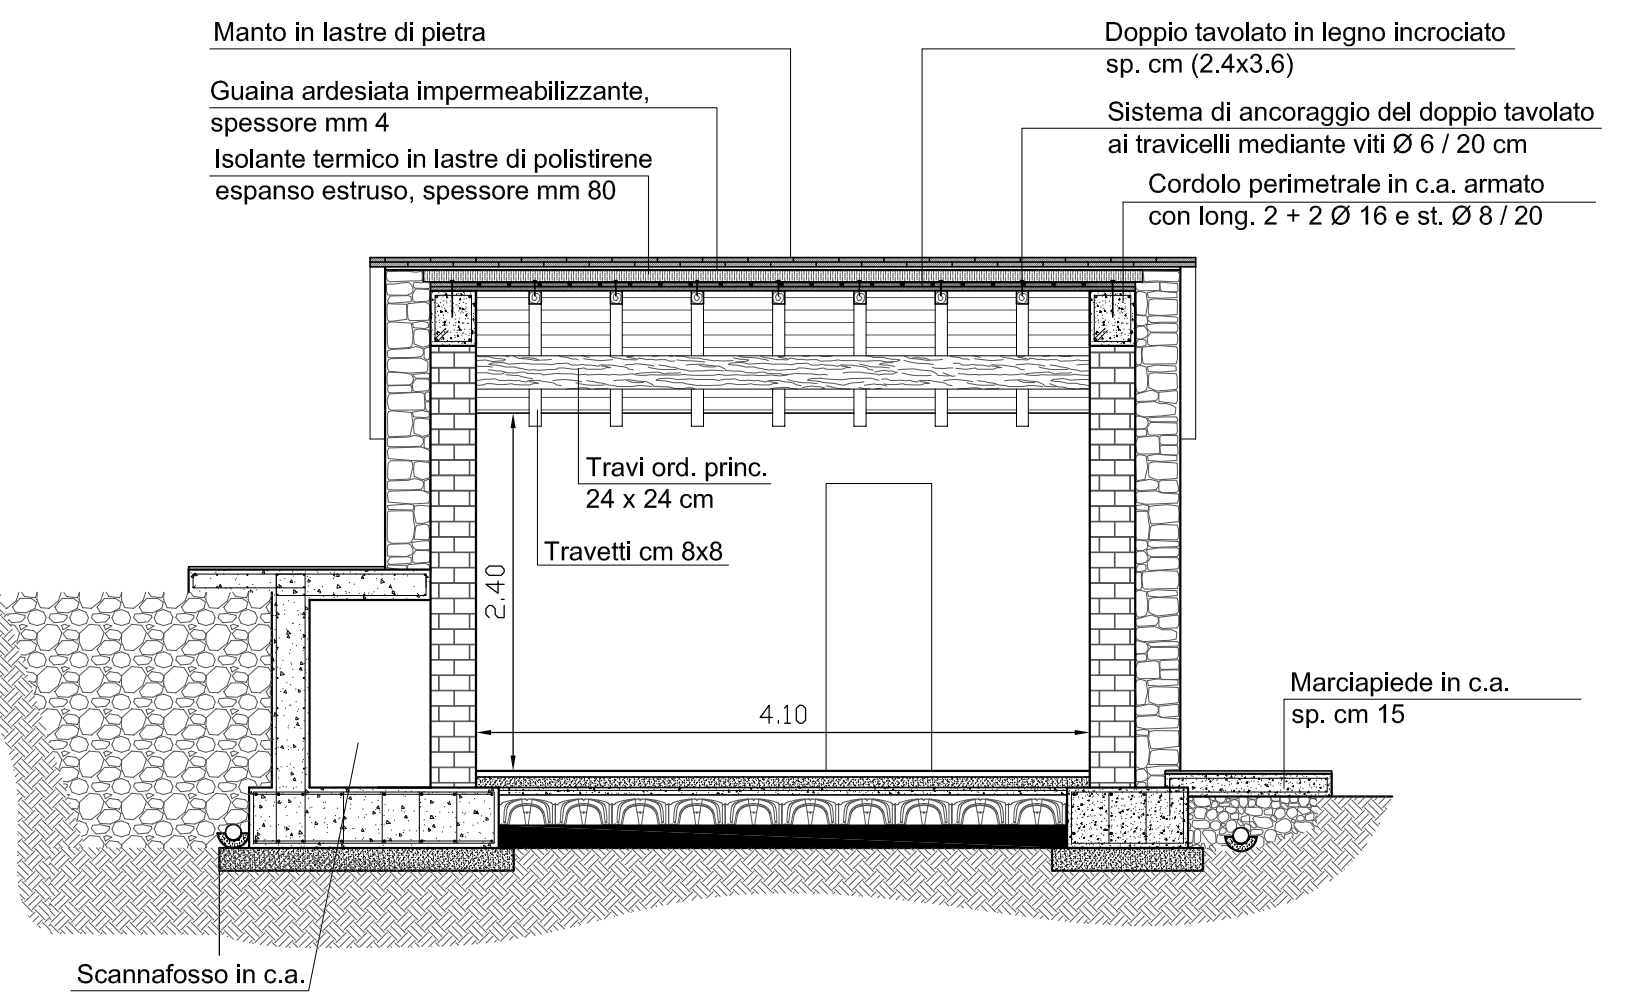

SEZIONE STRUTTURALE B-B

UNIONE MONTANA DEI COMUNI DELLA VALTIBERINA



REGIONE TOSCANA

Decreto 20.12.2011 n° 5875 - Programma di sviluppo rurale 2007/2013 - Regolamento (CE) 1698/2005, Direttive per l'applicazione della Misura 227

COMUNE DI CAPRESE MICHELANGELO
Provincia di Arezzo
EX CASA CARPARBELLA


**PROGETTO DI RISTRUTTURAZIONE PER
LA REALIZZAZIONE DI UN BIVACCO**

PERIZIA SUPPLETIVA

**PIANTE PROSPETTI SEZIONI
PROGETTO ESECUTIVO VARIATO**

STUDIO TECNICO GIULIANO DEL TEGLIA
ARCHITETTO

Via Niccolò Aggiunti 90 - 52037 Sansepolcro -AR- Tel. 0575.742275
E-mail : info@architettodelteglia.it - P.IVA 01458360516

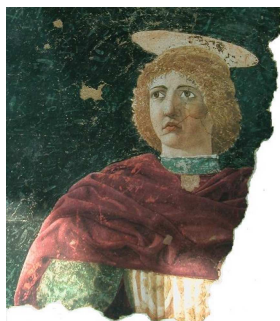

TAVOLA

5ev

Novembre 2013

SCALA 1 : 50