



RENDERING CON PUNTO DI VISTA DA NORD


"BANCAPERTA - Concorso di Idee per la sistemazione del complesso di Villa Gennaioli"



PROSPETTO EST - Scala 1 : 200



PROSPETTO NORD - Scala 1 : 200

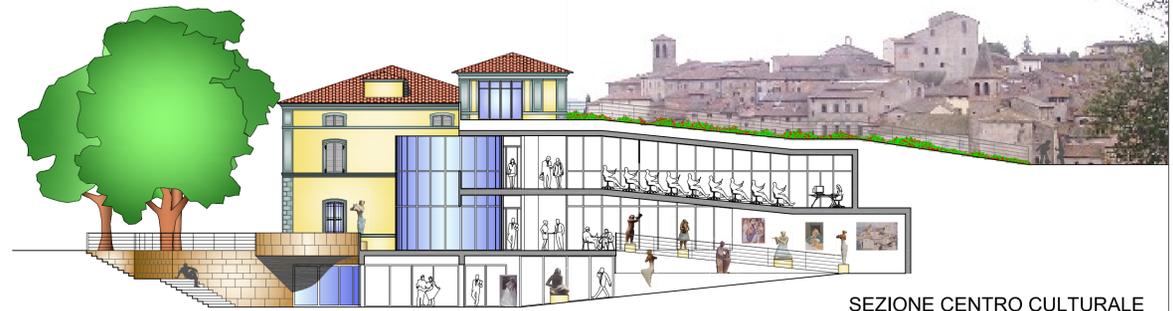

SEZIONE CENTRO CULTURALE ED ESPOSITIVO - Scala 1 : 200




PROSPETTO SUD - Scala 1 : 200




PROSPETTO NORD - Scala 1 : 200


Pianta a piano strada del parcheggio interrato del Comune nel quale è stata inserita la galleria, con alcune vetrine, il vano scala e ascensore e due servizi igienici

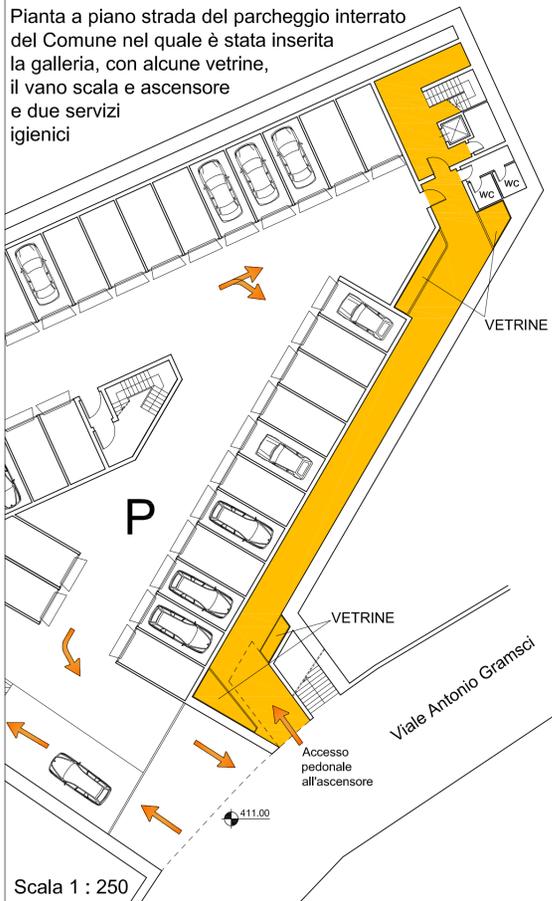

Scala 1 : 250

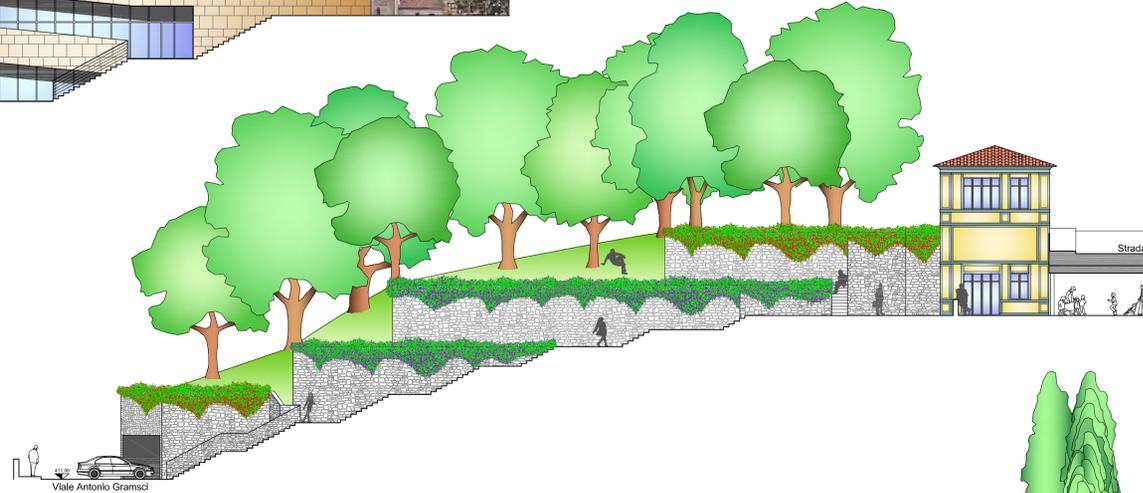

PROFILO PERCORSO PEDONALE DA VIA GRAMSCI ALLA PIAZZA DI PROGETTO - Scala 1 : 200

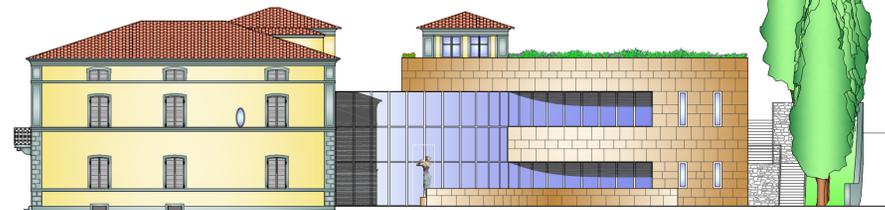

PROSPETTO EST - Scala 1 : 200



PROSPETTO OVEST - Scala 1 : 200



RENDERING CON PUNTO DI VISTA DA SUD