"BANCAPERTA - Concorso di Idee per la sistemazione del complesso di Villa Gennaioli"

RENDERING CON PUNTO DI VISTA DA NORD

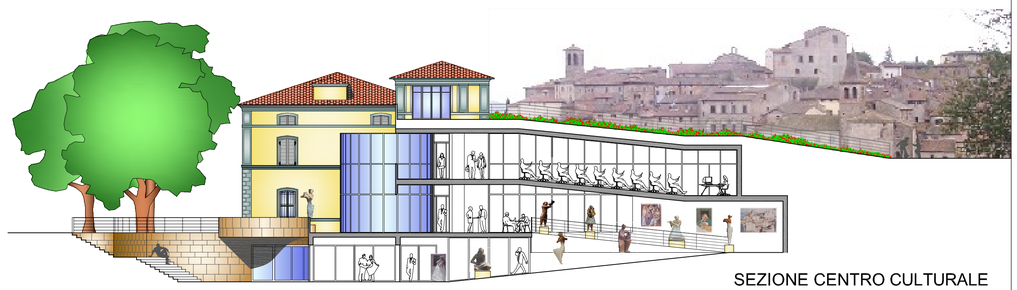

SEZIONE CENTRO CULTURALE
ED ESPOSITIVO - Scala 1 : 200

PROSPETTO EST - Scala 1 : 200

PROSPETTO NORD - Scala 1 : 200

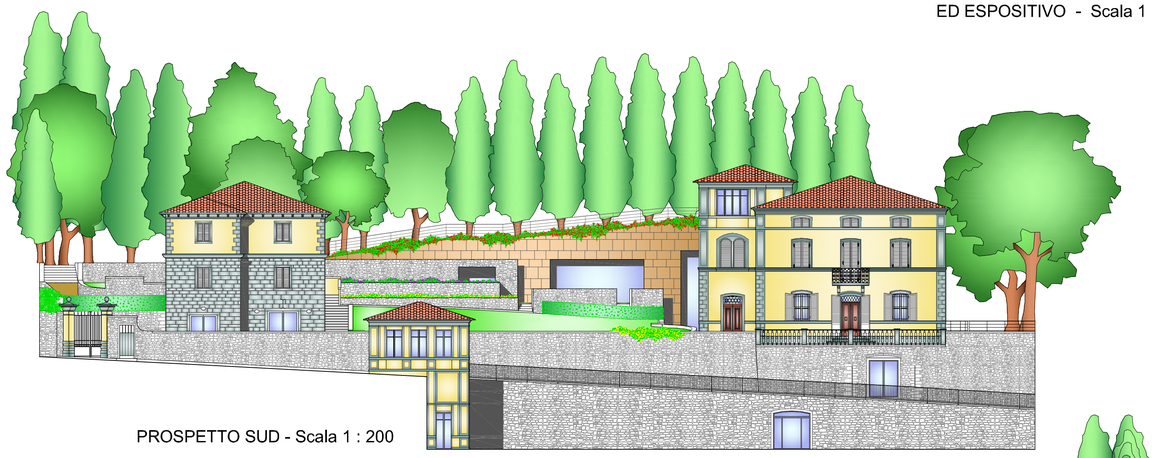

PROSPETTO SUD - Scala 1 : 200

PROSPETTO NORD - Scala 1 : 200

PROFILO PERCORSO PEDONALE DA VIA GRAMSCI ALLA PIAZZA DI PROGETTO - Scala 1 : 200

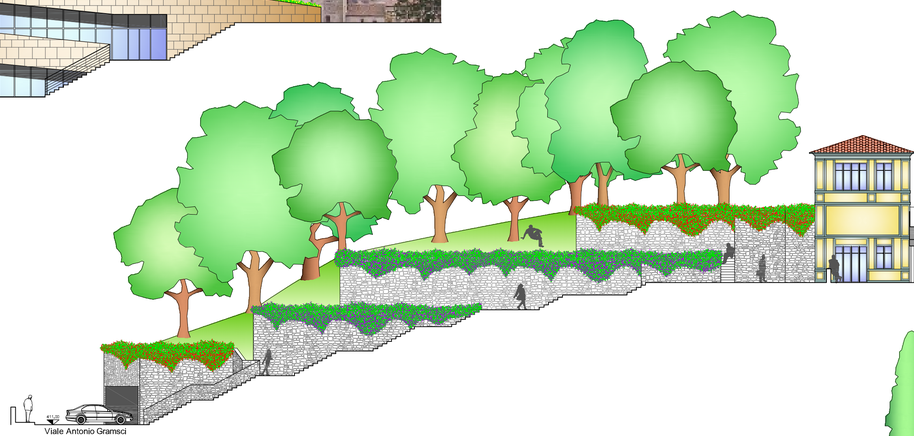

Pianta a piano strada del parcheggio interrato del Comune nel quale è stata inserita la galleria, con alcune vetrine, il vano scala e ascensore e due servizi igienici

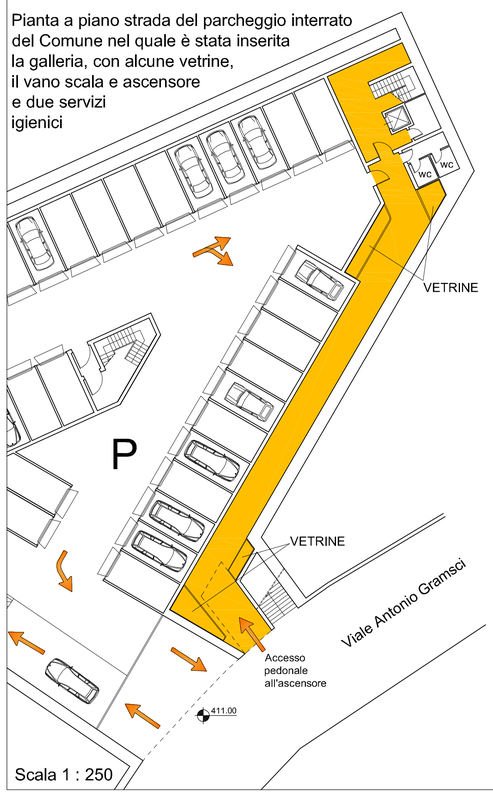

Scala 1 : 250

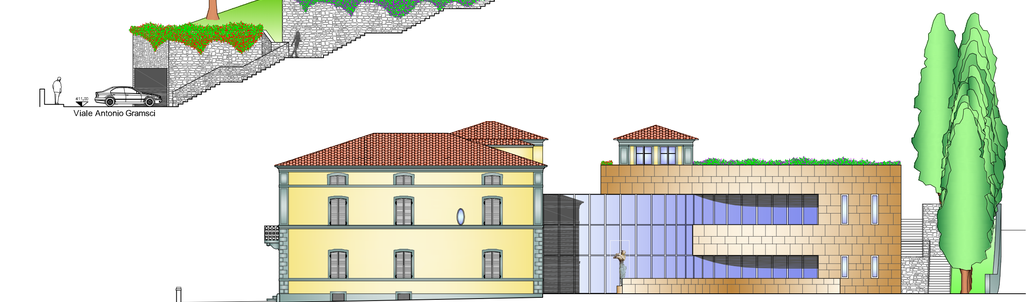

PROSPETTO EST - Scala 1 : 200

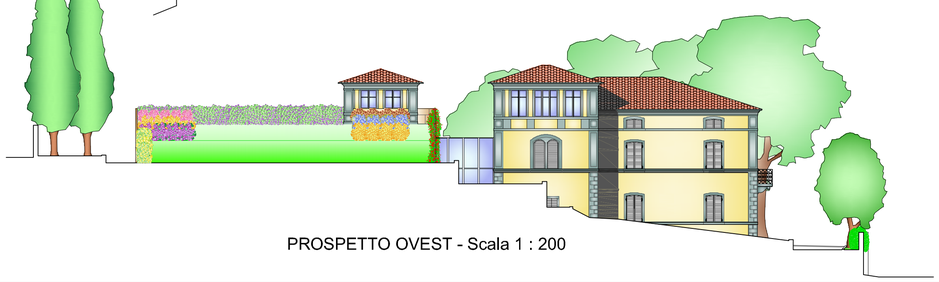

PROSPETTO OVEST - Scala 1 : 200

RENDERING CON PUNTO DI VISTA DA SUD