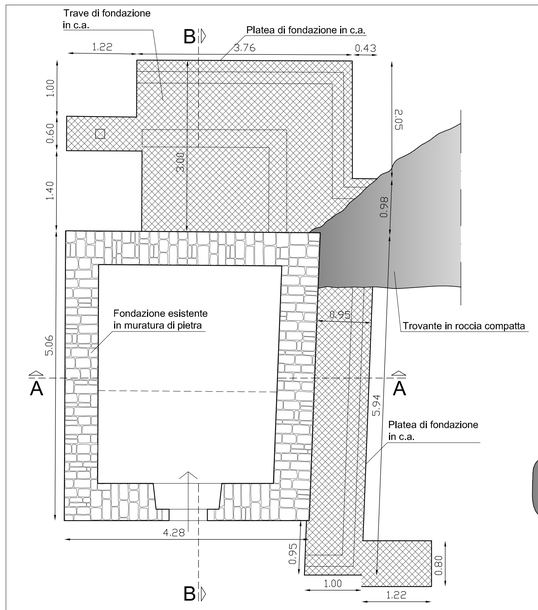

PIANTA FONDAZIONI

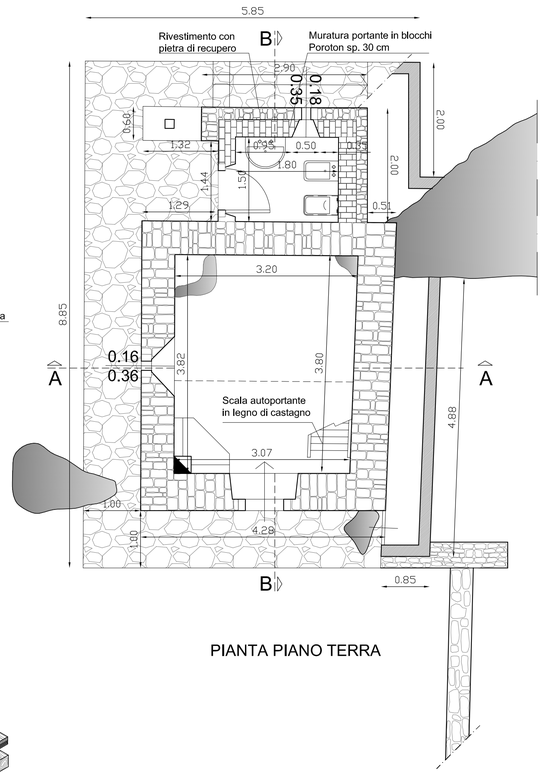

PIANTA PIANO TERRA

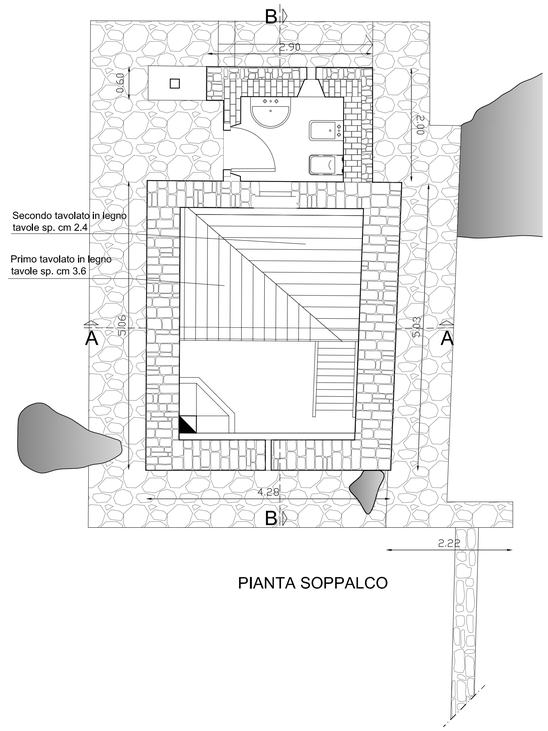

PIANTA SOPPALCO

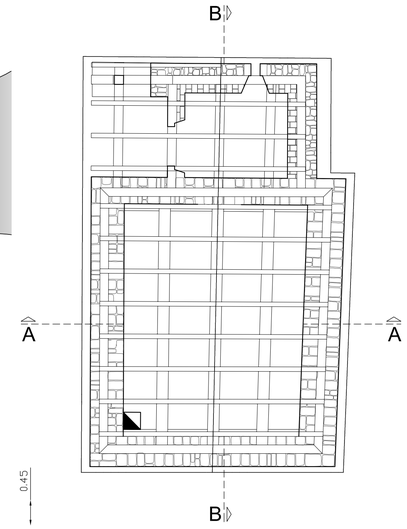

PIANTA ORDITURA COPERTURA

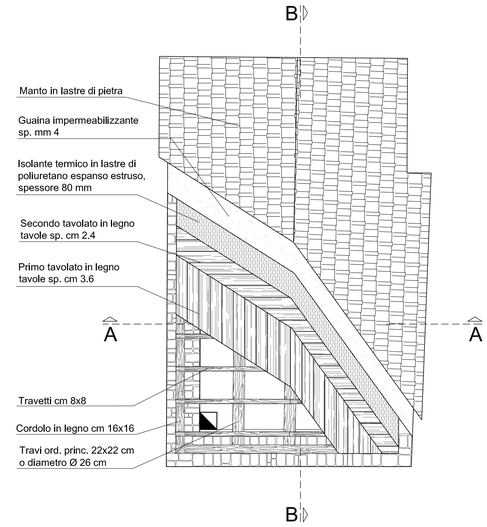

PIANTA ORDITURA E STRATIFICAZIONE DELLA COPERTURA
Scala 1:50

PARTICOLARE DOPPIO TAVOLATO INCROCIATO
Scala 1:20

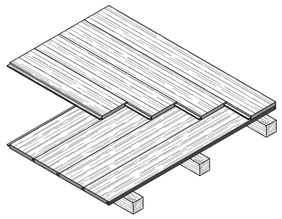

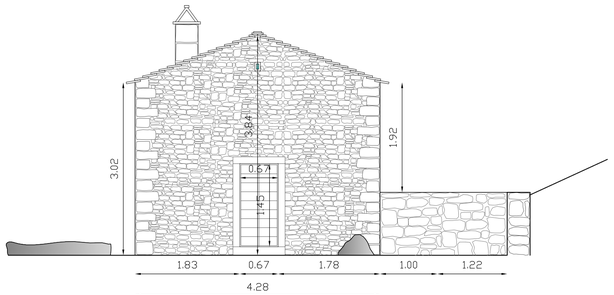

PROSPETTO NORD-EST

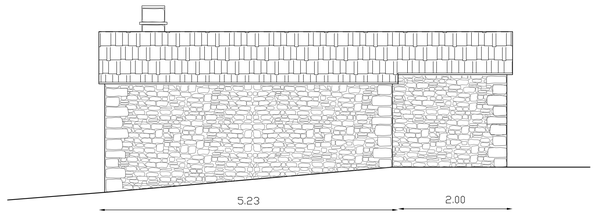

PROSPETTO NORD-OVEST

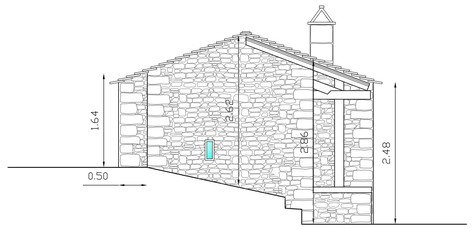

PROSPETTO SUD-OVEST

UNIONE MONTANA DEI COMUNI DELLA VALTIBERINA

REGIONE TOSCANA

Decreto 20.12.2011 n° 5875 - Programma di sviluppo rurale 2007/2013 - Regolamento (CE) 1698/2005, Direttive per l'applicazione della Misura 227

COMUNE DI CAPRESE MICHELANGELO
Provincia di Arezzo

EX SECCATOIO ARVOLTA

PROGETTO DI RISTRUTTURAZIONE PER LA REALIZZAZIONE DI UN BIVACCO

PERIZIA SUPPLETIVA

PIANTE PROSPETTI E SEZIONI PROGETTO ESECUTIVO VARIATO

STUDIO TECNICO GIULIANO DEL TEGLIA
ARCHITETTO
Via Niccolò Aggiunti 90 - 52037 Sansepolcro -AR- Tel. 0575.742275
E-mail : info@architettodelteglia.it - P.IVA 01458360516

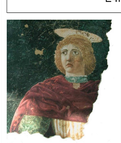

Novembre 2013

TAVOLA

5ev

SCALA 1 : 50

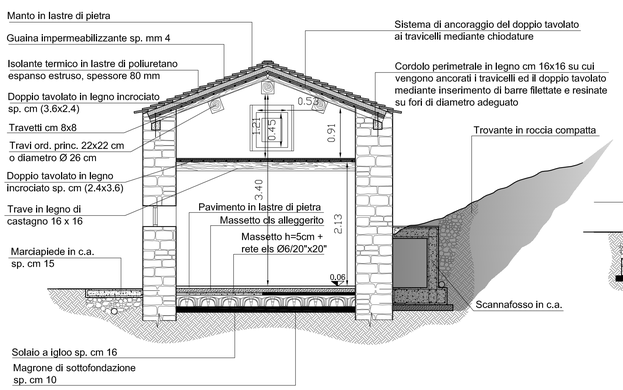

SEZIONE STRUTTURALE A-A
Scala 1:50

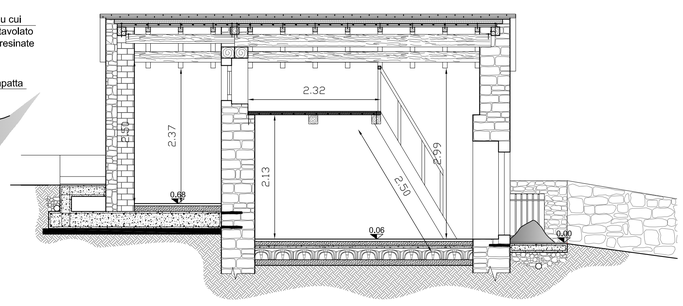

SEZIONE STRUTTURALE B-B
Scala 1:50

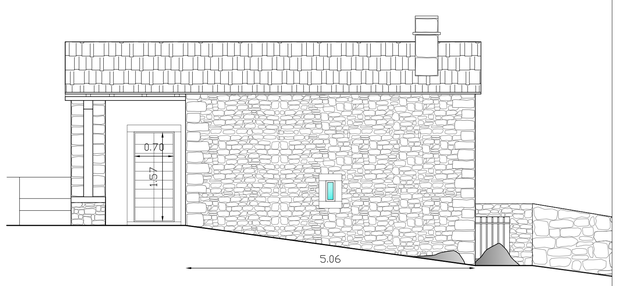

PROSPETTO SUD-EST