



**LEGENDA**

STACCIONATA IN PALI DI LEGNO DI CASTAGNO

PARTICOLARE STACCIONATA IN LEGNO




PARTICOLARE INTERRAMENTO RECIPENTE DI ACCUMULO RISERVA IDRICA



PIANTA



PROSPETTO

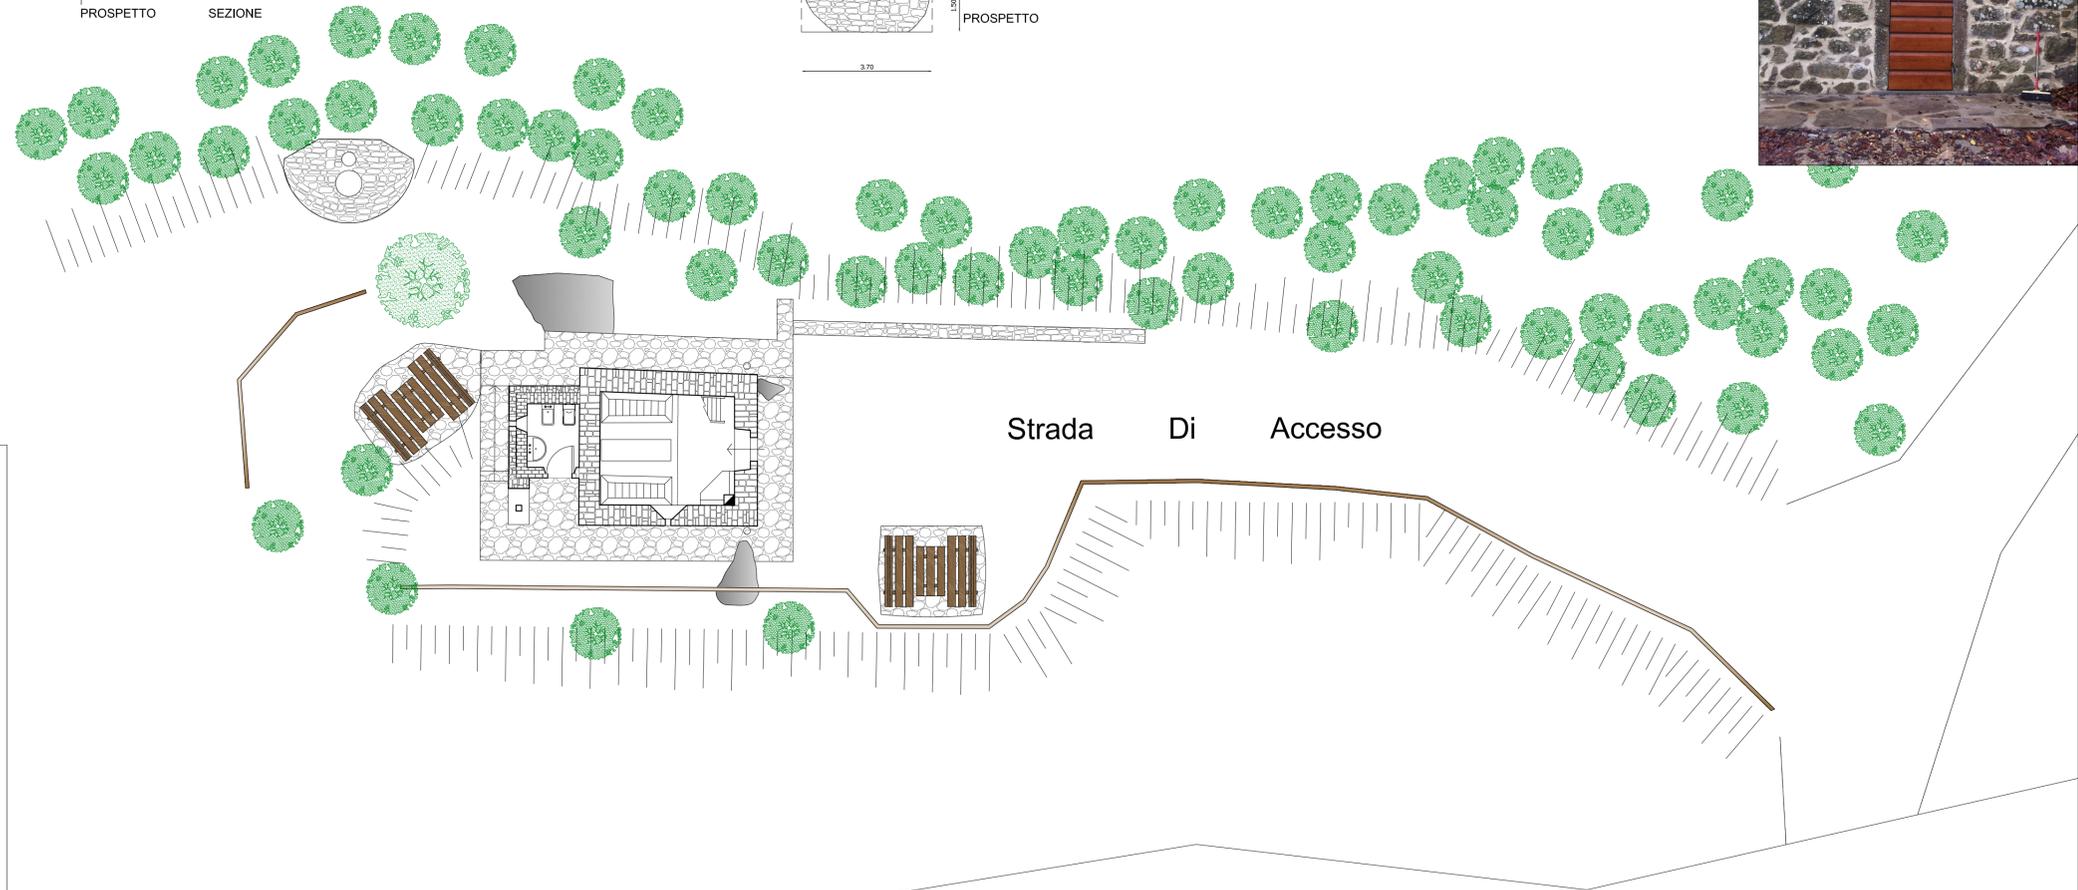

Strada Di Accesso

Fosso del Carbonchia



**UNIONE MONTANA DEI COMUNI DELLA VALTIBERINA**



REGIONE TOSCANA

Decreto 20.12.2011 n° 5875 - Programma di sviluppo rurale 2007/2013 - Regolamento (CE) 1698/2005, Direttive per l'applicazione della Misura 227

COMUNE DI CAPRESE MICHELANGELO  
Provincia di Arezzo

**EX SECCATOIO ARVOLTA**

**PROGETTO DI RISTRUTTURAZIONE PER LA REALIZZAZIONE DI UN BIVACCO**

PERIZIA SUPPLETIVA

**Opere di sistemazione ed arredo esterni  
PROGETTO ESECUTIVO VARIATO**

STUDIO TECNICO GIULIANO DEL TEGLIA  
ARCHITETTO

Via Niccolò Aggiunti 90 - 52037 Sansepolcro -AR- Tel. 0575.742275  
E-mail : info@architettodelteglia.it - P.IVA 01458360516



Novembre 2013

TAVOLA

**7ev**

SCALA 1 : 100

