


CONDIZIONI DI DEGRADO DELL'EDIFICIO
PRIMA DELL'INTERVENTO



SEZIONE B-B

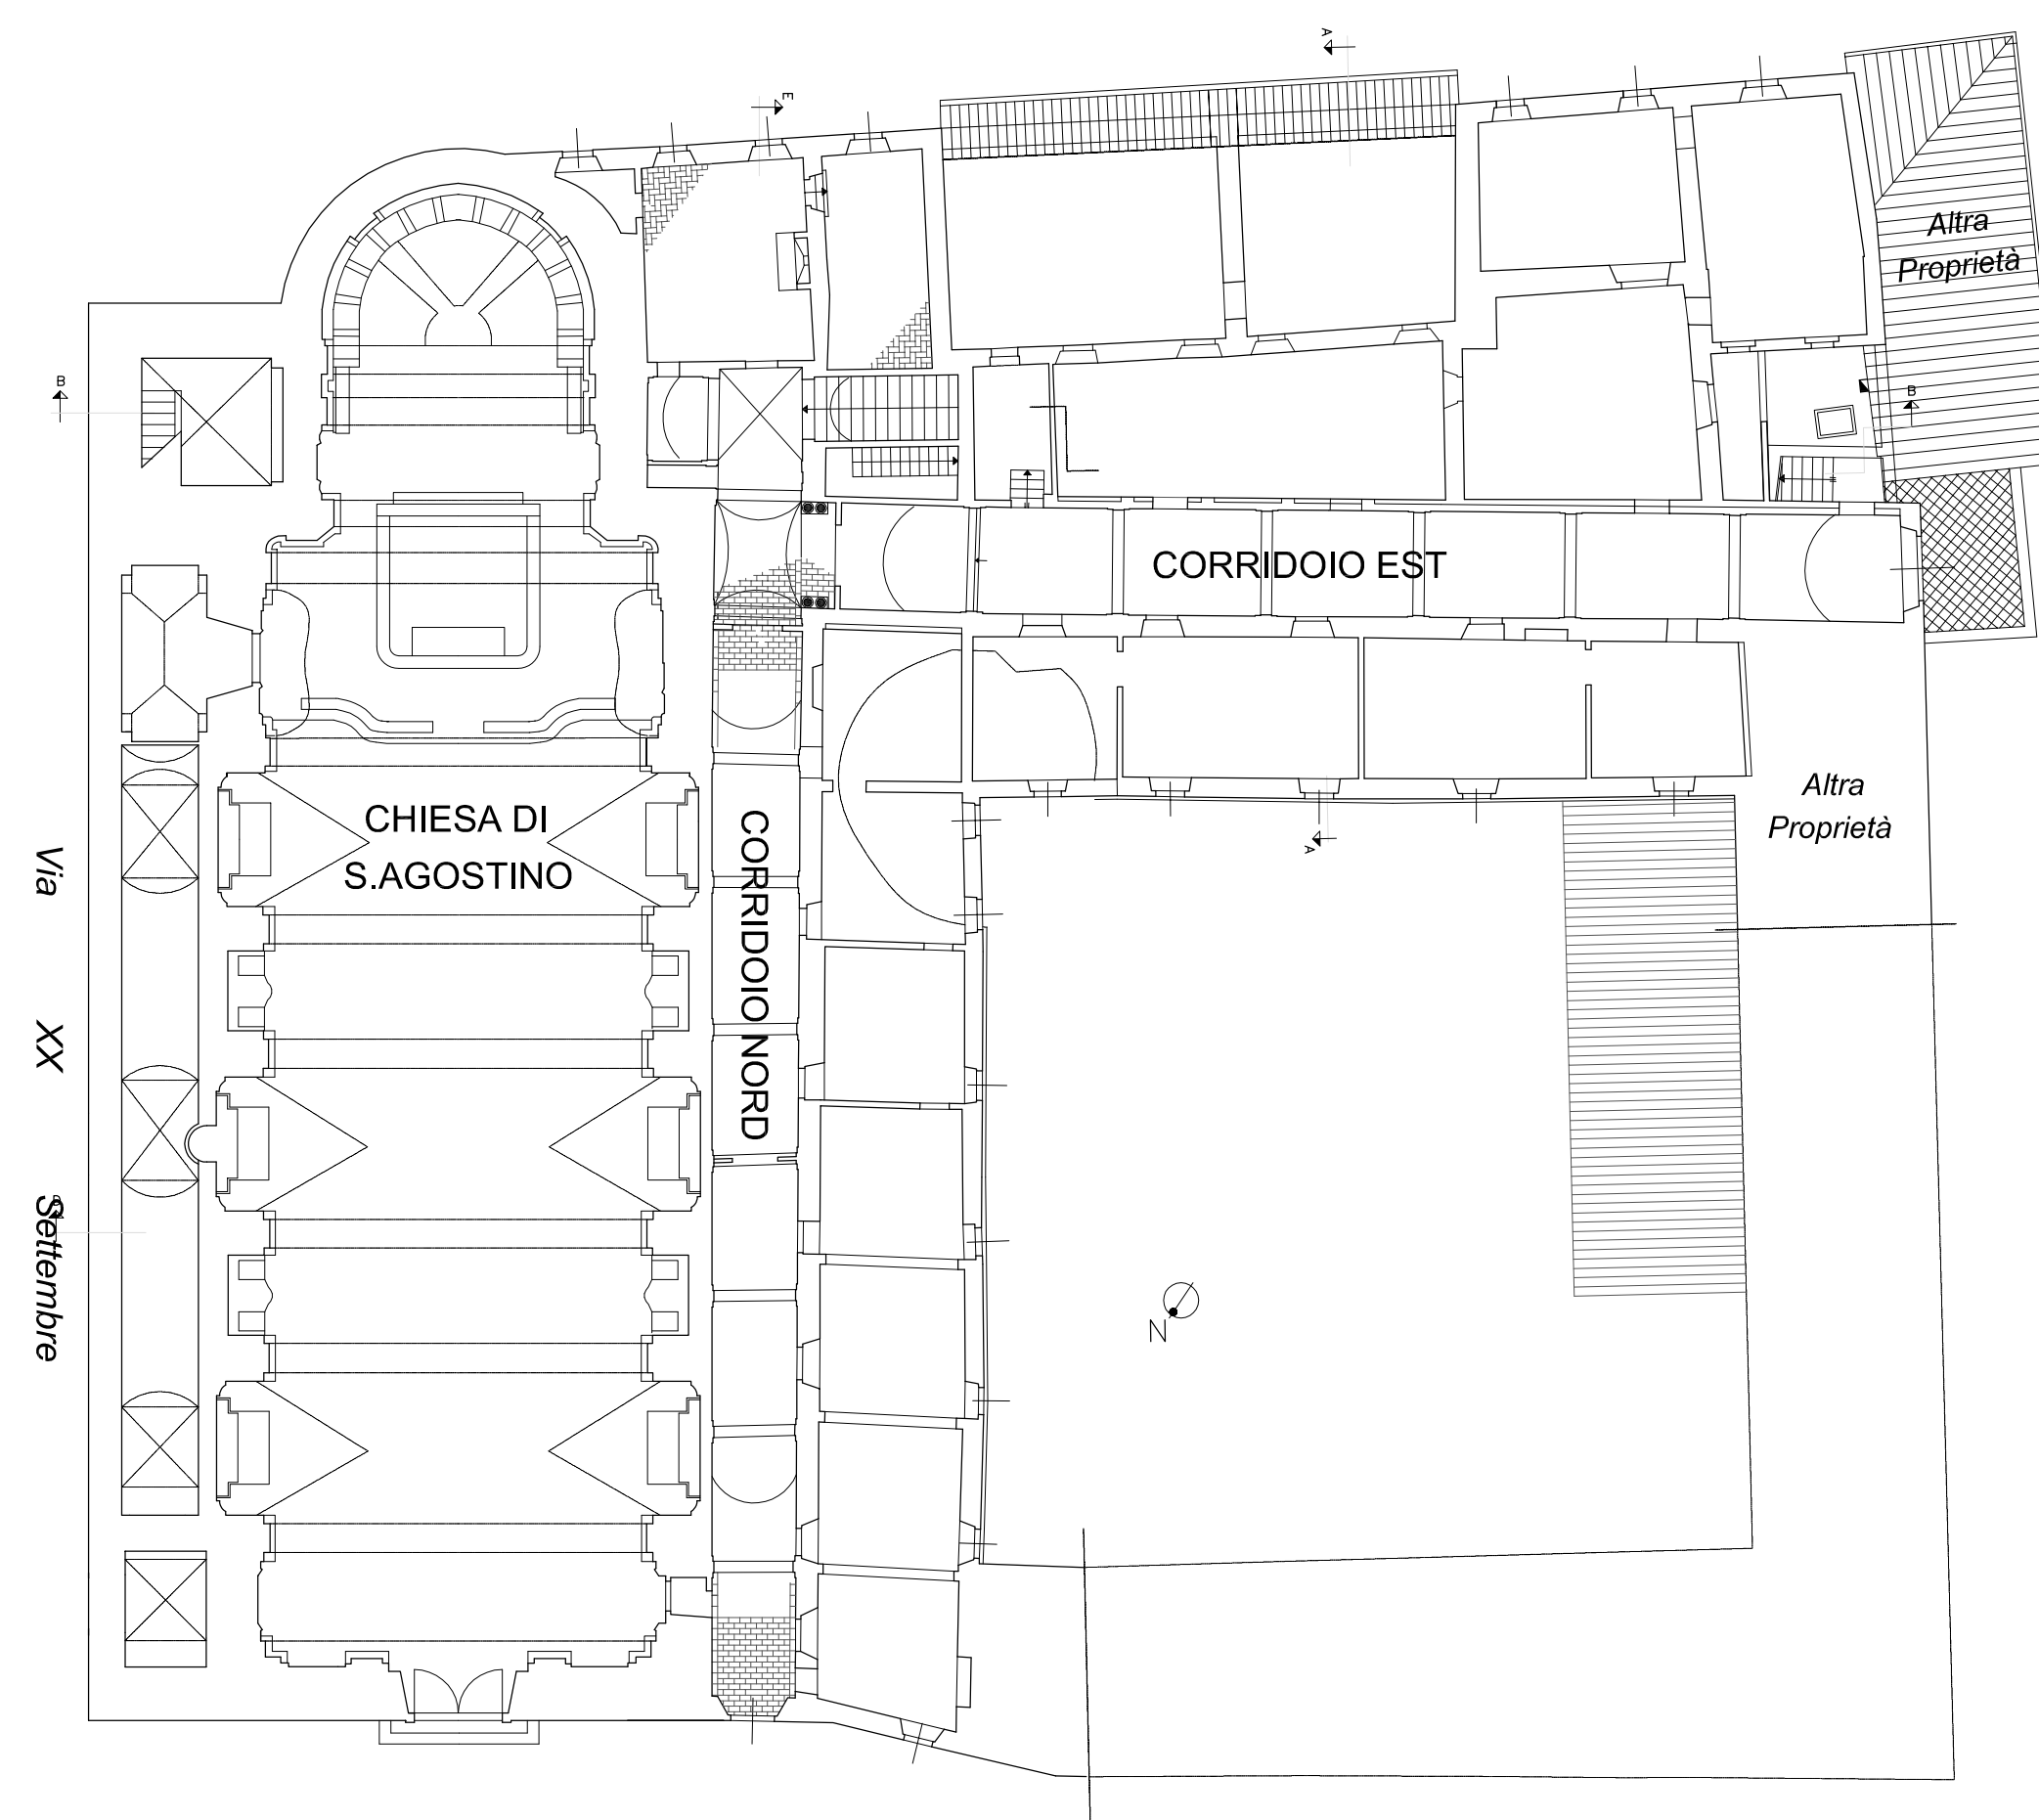

PIANTA PIANO PRIMO

