Ordinanza Ministero dell'Interno Dip. Protezione Civile n° 2741 del 30 Gennaio 1998
Interventi urgenti diretti a fronteggiare i danni conseguenti alla crisi sismica del settembre–ottobre 1997 nel territorio delle provincie di Arezzo e Rieti

SCHEDA art. 4 n. ____ / __ del: 199_

RIFERIMENTI CATASTALI: Foglio: ... Mappale: ...

COMUNE DI CAPRESE MICHELANGIOLO

FRAZIONE: CAPOLUOGO

STUDIO TECNICO	STUDIO TECNICO
ARCH. GIULIANO DEL TEGLIA	ING. REMO VENEZIANI
V. Malatesta n°52 –Sansepolcro– AR	V.XX Settembre n°65 –Sansepolcro–AR
Tel.0575/742275 –Fax.0575/742275	Tel.0575/736217 –Fax. .....

PROPRIETARIO: COMUNE DI CAPRESE MICHELANGIOLO

OGGETTO: INTERVENTO DI MIGLIORAMENTO ANTISISMICO DI CUI ALL'ORDINANZA COMMISSARIALE n° D/544 del 19/01/1999

UBICAZIONE: CAPOLUOGO

ELABORATI ..... DELLO STATO .....

LAVORI DI RESTAURO ALLA ROCCA DI CAPRESE MICHELANGIOLO DALLA FINE DELL'800 AL 1958

N° 0

DATA: .../.../..... scala 1 : 200

LAVORI DI RESTAURO ALLA ROCCA DI CAPRESE
DALLA FINE DELL' 800 AL 1958

RAPP. 1: 200

AREA SCAVI 1910

AREA SCAVI 1958 (PER LA CHIESA DI S. GIOVANNI 1902)

DEMOLIZIONI
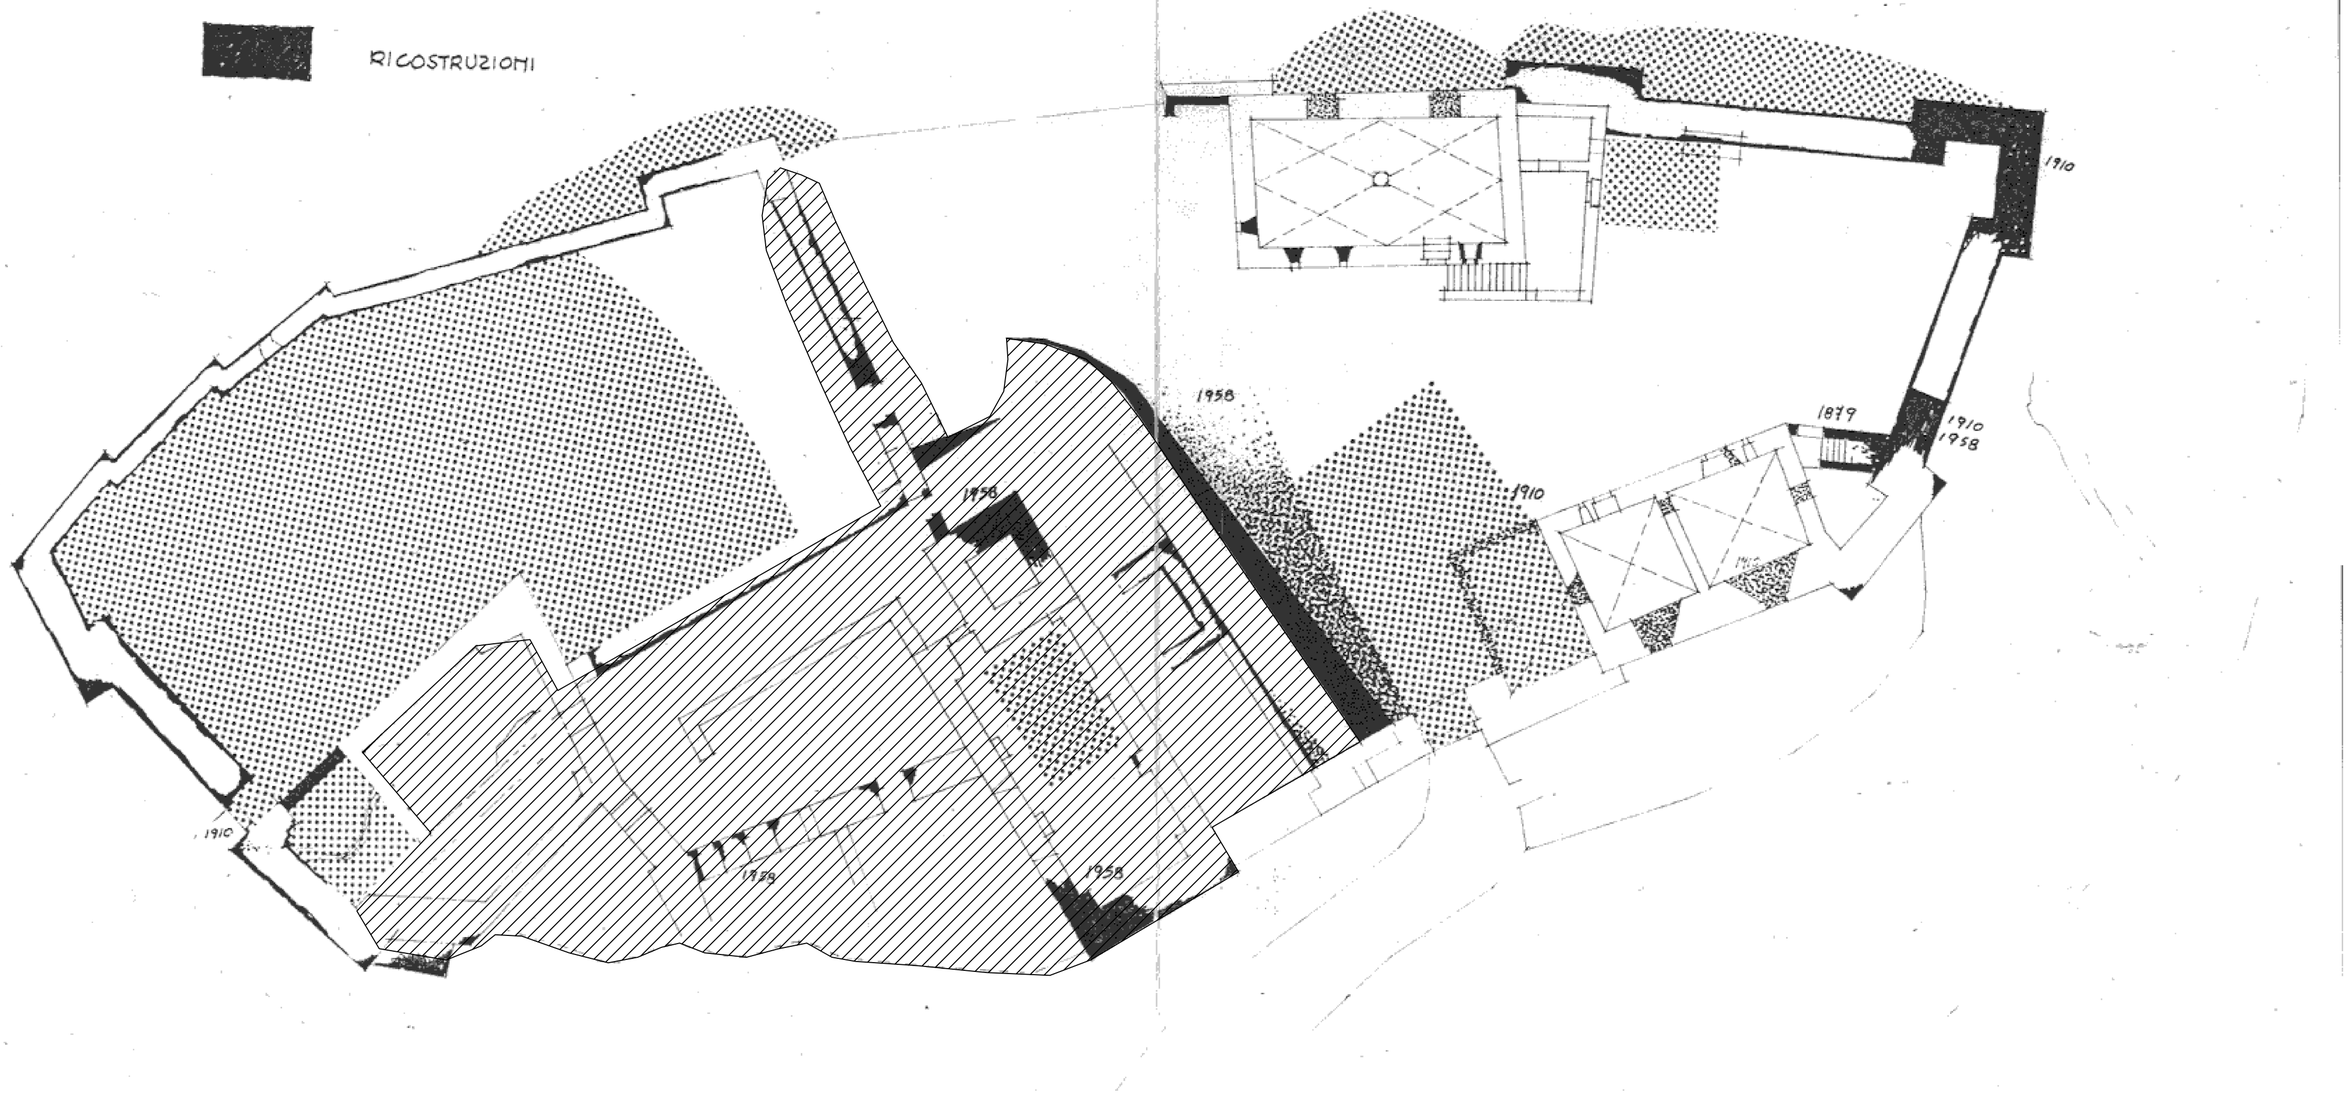
RICOSTRUZIONI