




PARTICOLARE n° 1 - Scala 1:40

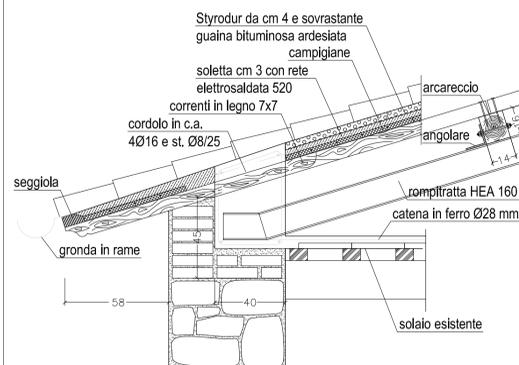

PARTICOLARE n° 3 - Scala 1:20

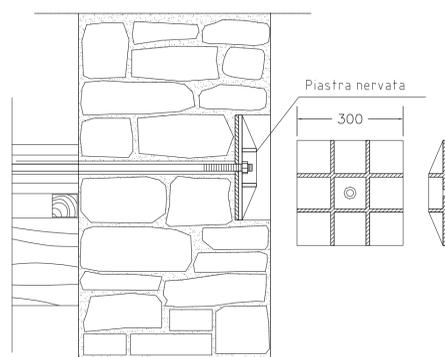


**INTERVENTO NELLE COPERTURE**  
Ordinanza del Commissario delegato D/544 del 1999

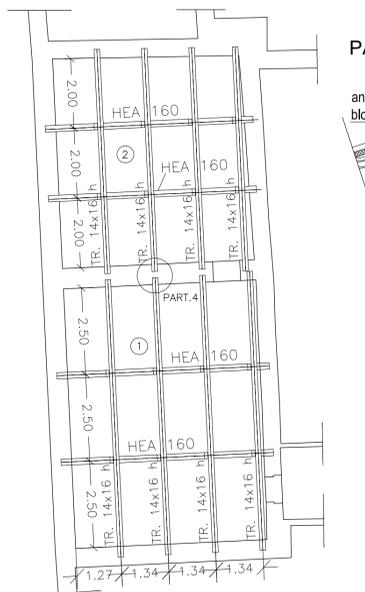


PIANTA DELLE COPERTURE - Scala 1:200




PARTICOLARE n° 2 - Scala 1:40

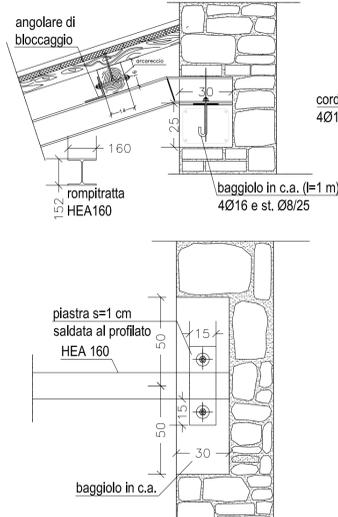

VISTA DALL'ALTO

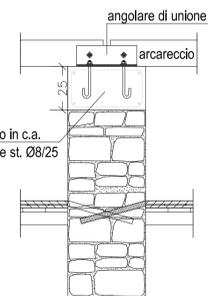


PARTICOLARE n° 4  
Scala 1:40

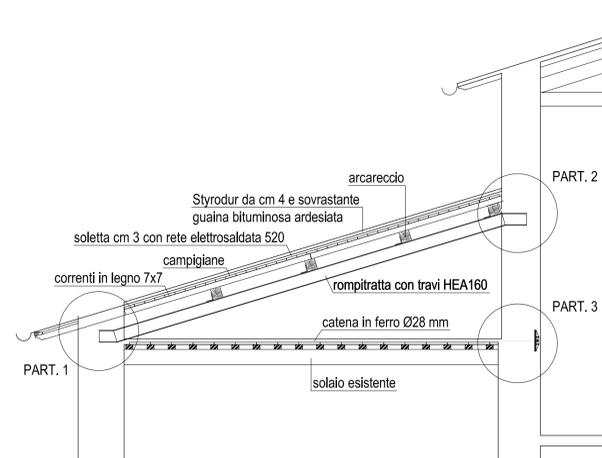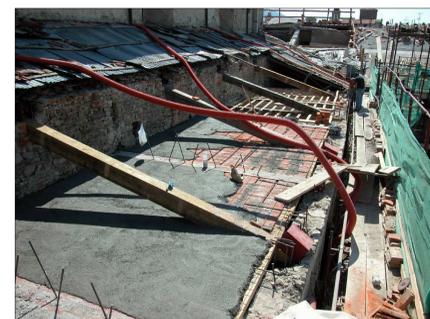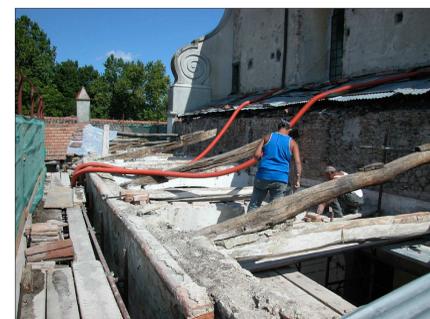

SEZIONE - Scala 1:100



**PARTICOLARI DEGLI INTERVENTI DI RINFORZO DEI SOLAI**

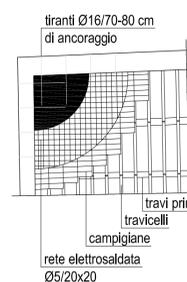

Scala 1:200



Scala 1:40

